

市立北投國小
108 年度校園災害防救計畫

中華民國 108 年 10 月 31 日

目錄

第 1 篇	學校概況資料	3
1.1	基本資料.....	3
1.2	人員狀況.....	4
1.3	建築物資料.....	5
1.4	周圍環境.....	22
第 2 篇	共通性事項.....	24
2.1	校園災害防救組織架構與任務.....	24
2.1.1	成立校園災害防救委員會.....	24
2.1.2	校園災害防救應變組織.....	26
2.1.3	災害防救作業流程.....	32
2.1.4	校園災害防救應變組織之啟動時機.....	34
2.1.5	校園災害防救應變組織之運作.....	34
2.2	災害通報.....	35
2.2.1	通報原則及流程.....	35
2.2.2	建立校外支援單位電話清冊.....	35
2.2.3	通報內容.....	37
2.3	災害防救資料蒐集.....	37
2.3.1	歷年校園事故統計.....	38
2.3.2	災害潛勢調查.....	38
2.4	災害應變器材整備與分配.....	43
2.5	災害防救教育訓練.....	44
2.6	校園災害防救演練.....	46
2.7	家庭防災卡與 1991 報平安專線	47
2.8	開設災民收容所規劃與實施.....	48
2.8.1	收容所規劃原則.....	48
2.8.2	收容所之開設.....	49
2.9	避難疏散之規劃.....	50
2.9.1	原則與流程.....	50
2.9.2	避難疏散動線規劃.....	52
2.9.3	避難疏散集合場所之配置.....	54
2.9.4	避難疏散情形之調查.....	54
2.10	危險建物與設施之警戒標示.....	55
2.11	校園災害防救經費編列.....	56
第 3 篇	地震災害預防與應變事項	58
3.1	平時預防工作事項.....	58
3.1.1	校園環境安全自主性調查.....	58
3.1.2	校園環境安全改善.....	59
3.1.3	自我檢視學校潛在災害評估分析.....	59
3.2	災害應變工作事項.....	60
3.2.1	避難疏散之執行.....	62

3.2.2	緊急救護與救助.....	63
3.2.3	毀損建物與設施之警戒標示.....	63
3.2.4	啟動社區住戶與家長之協助.....	64
3.2.5	放學及停課措施.....	64
3.2.6	停課放學疏散之執行.....	65
3.3	其他作為.....	67
第 4 篇	淹水災害預防與應變事項	68
4.1	平時預防工作事項.....	68
4.1.1	校園環境安全自主性調查.....	68
4.1.2	校園環境安全改善.....	69
4.1.3	自我檢視學校潛在災害評估分析.....	69
4.2	災害應變工作事項.....	70
4.2.1	臨災戒備.....	70
4.2.2	停課放學疏散之執行.....	71
4.2.3	淹水時之避難疏散.....	71
4.2.4	緊急救護與救助.....	73
4.2.5	啟動社區住戶與家長之協助.....	74
4.3	其他作為.....	74
第 5 篇	坡地災害預防與應變事項	75
5.1	平時預防工作事項.....	75
5.1.1	校園環境安全自主性調查.....	75
5.1.2	校園環境安全改善.....	76
5.1.3	安全監測之建置.....	76
5.1.4	自我檢視學校潛在災害評估分析.....	77
5.2	災害應變工作事項.....	77
5.2.1	臨災戒備.....	78
5.2.2	停課放學疏散之執行.....	79
5.2.3	避難疏散之執行.....	79
5.2.4	緊急救護與救助.....	81
5.2.5	毀損建物與設施之警戒標示.....	82
5.2.6	啟動社區住戶與家長之協助.....	82
5.3	其他作為.....	82
第 6 篇	人為災害預防及應變事項	83
6.1	火災預防及應變事項.....	83
6.1.1	平時預防工作事項.....	83
6.1.2	災害應變工作事項.....	85
6.2	交通事故預防及應變事項.....	87
6.2.1	平時預防工作事項.....	87
6.2.2	事故應變工作事項.....	89
6.3	校園內外無人看守水域溺水事故.....	90
6.3.1	校內溺水事故.....	90
6.3.2	校外溺水事故.....	91

6.4	變電箱及高壓電塔漏電事故.....	91
6.4.1	校內變電箱.....	91
6.4.2	校外高壓電塔.....	91
第7篇	災害復原工作事項.....	92
7.1	受災學生心靈輔導.....	92
7.2	學校環境衛生之維護.....	92
7.3	學生復課計畫、補課計畫.....	93
7.4	供水與供電等緊急處理.....	93
第8篇	計畫實施與自評	95
8.1	計畫實施.....	95
8.1.1	評估之時機與範圍.....	95
8.1.2	評估之方式.....	95
8.2	自我評估.....	95
附錄1	校園環境安全檢查表之掃描檔.....	103
附錄2	演練腳本	152
附錄3	校園災害防救計畫書簽核之掃描檔	156

圖 目 錄

圖 2-1 校園災害防救委員會組織架構圖	24
圖 2-2 教職員工數 50 人(含)以上組織架構圖	27
圖 2-3 災害防救作業流程圖	32
圖 2-4 災害通報流程圖	35
圖 2-5 地震災害潛勢圖資	39
圖 2-6 淹水災害潛勢圖資	39
圖 2-7 坡地災害潛勢圖資	40
圖 2-9 海嘯災害潛勢圖資	41
圖 2-11 校園災害潛勢申復作業流程圖	42
圖 2-12 家庭防災卡	48
圖 3-1 地震災害平時預防工作事項流程圖	58
圖 3-2 地震災害應變流程圖	61
圖 3-3 地震災害疏散路線圖(範例)	62
圖 4-1 淹水災害平時預防工作事項流程圖	68
圖 4-2 淹水災害緊急避難流程圖	70
圖 4-3 淹水災害垂直避難路線圖(範例)	72
圖 5-1 坡地災害平時預防工作事項流程圖	75
圖 5-2 坡地災害緊急避難流程圖	78
圖 5-3 坡地災害就地避難疏散路線圖(範例)	80
圖 5-4 坡地災害校外疏散避難路線圖(範例)	81
圖 8-1 火災災害校園應變工作流程圖	87

表目錄

表 1-1 學校基本資料.....	3
表 1-2 108 年度學生人數.....	4
表 1-3 建築物基本與現況調查資料.....	5
表 1-4 學校周圍環境.....	23
表 2-1 校園災害防救委員會名冊.....	25
表 2-2 教職員工數 50 人(含)以上組織分工表	28
表 2-3 輻射災害各應變小組主要應變事項.....	29
表 2-4 外部支援單位聯絡清冊.....	36
表 2-5 災害通報事項與內容.....	37
表 2-6 歷年校園事故統計表.....	38
表 2-7 台北市北投區北投國民小學市立北投國小災害潛勢評估結果.....	38
表 2-8 搶救器材及緊急救護用品清單.....	43
表 2-9 學校辦理全校性防災教育教學與宣導活動情形.....	45
表 2-10 學校辦理防災避難演練情形	46
表 2-11 收容所總配置表	48
表 2-12 受災人員識別證	49
表 2-13 收容所登記表	50
表 2-14 各棟建築各棟建築物避難引導人員表	52
表 2-15 學生避難疏散情形調查表	55
表 2-16 教職員工避難疏散情形調查表	55
表 2-17 歷年災害防救計畫經費編列統計表	56
表 3-1 潛在地震災害分析表(範例).....	59
表 3-2 建築物危險判定表.....	64
表 3-3 校園災後緊急判斷之時機與行動.....	65
表 3-4 自行接送同意書	67
表 4-1 潛在淹水災害分析表(範例)	69
表 5-1 輪值人員班表.....	76
表 5-2 潛在坡地災害分析表(範例)	77
找不到圖表目錄。	

第1篇 學校概況資料

學校概況資料包含基本資料、人員狀況、建築物資料及周圍環境，內容分述如下：

1.1 基本資料

學校基本資料主要內容包含學校名稱、校區名稱、校區地址、是否被列為災害緊急避難(收容)場所、校長姓名及電話、總務主任(總務長)姓名及電話及防災業務窗口之姓名、職稱、電話與電子郵件信箱等，詳細情形如表1-1所示。

表 1-1 學校基本資料

學校名稱	市立北投國小			
學校地址	臺北市北投區長安里中央北路1段 73 號			
學校為避難(收容)場所	<input checked="" type="checkbox"/> 是 <input type="checkbox"/> 否			
校長	姓名	翁世盟	電話	0933878567
總務主任	姓名	高美莉	電話	0921821474
防災業務窗口	姓名	高美莉	職稱	總務主任
	電話	28912052#131	電子信箱	t10803@gm.ptes.tp.edu.tw
學校正面照				

1.2 人員狀況

108 年度全校班級總數為 45 班，全校師生總人數為 1,497 人，其中職員為 12 人、教師為 121 人、學生為 1,364 人，其餘詳細資料如表 1-2 所示。

表 1-2 108 年度學生人數

年級 班級 \	幼兒園	一	二	三	四	五	六
1		24	24	25	28	24	24
2		25	25	25	27	26	26
3		25	26	25	28	26	26
4		24	25	25	27	25	26
5		25	27	25	28	26	26
6		26	27	24	26	25	26
7		25	26	25		25	25
8		25	26			26	24
特教班		2	2	1	0	3	3
小熊班	30						
天鵝班	30						
大象班	30						
恐龍班	30						
綿羊班	30						
白鯨班	30						
松鼠班	16						
小鹿班	8						
合計	204 人	201 人	208 人	175 人	164 人	206 人	206 人
總計	1,364 人						

1.3 建築物資料

本校主要建築物共有 7 棟，各棟建築物基本與現況調查等詳細資料如表 1-3 所示。

表 1-3 建築物基本與現況調查資料


建築物名稱	活動中心(體育館)	建造年代	民國 79 年
構造形式	<input type="checkbox"/> 磚構造 <input type="checkbox"/> 木構造 <input type="checkbox"/> 鋼構造(SC) <input checked="" type="checkbox"/> 鋼筋混凝土構造(RC) <input type="checkbox"/> 鋼骨鋼筋混凝土構造(SRC)		
地面樓層數	4	地下樓層數	1
使用人數	250 人	樓梯總數	3 座
建築設計圖	<input type="checkbox"/> 無 <input checked="" type="checkbox"/> 有，放置地點： <u>總務處</u>		
增建	<input checked="" type="checkbox"/> 無 <input type="checkbox"/> 有，增建項目：		
為避難收容場所	<input type="checkbox"/> 否 <input checked="" type="checkbox"/> 是		
平日用途 (可複選)	<input type="checkbox"/> 寢室 <input checked="" type="checkbox"/> 室內遊戲空間 <input type="checkbox"/> 室內、外儲藏空間 <input type="checkbox"/> 配膳室 <input type="checkbox"/> 觀察室 <input type="checkbox"/> 資源回收區 <input type="checkbox"/> 生態教學園區 <input checked="" type="checkbox"/> 其他有利教學活動之空間，名稱：室內體育場。		
梁柱有無 裂縫或滲水	<input checked="" type="checkbox"/> 無 <input type="checkbox"/> 有	梁柱鋼筋 裸露鏽蝕	<input checked="" type="checkbox"/> 無 <input type="checkbox"/> 有
建築物有無 沉陷或傾斜	<input checked="" type="checkbox"/> 無 <input type="checkbox"/> 有		
走廊柱位	<input type="checkbox"/> 走廊外側無柱 <input checked="" type="checkbox"/> 走廊外側有柱		
與鄰棟間距	<input type="checkbox"/> 小於 7 公分乘上樓層數 <input checked="" type="checkbox"/> 大於等於 7 公分乘上樓層數或間距大於 50 公分以上		
建築物正面照			

建築物側面照





平面配置圖

地下一樓

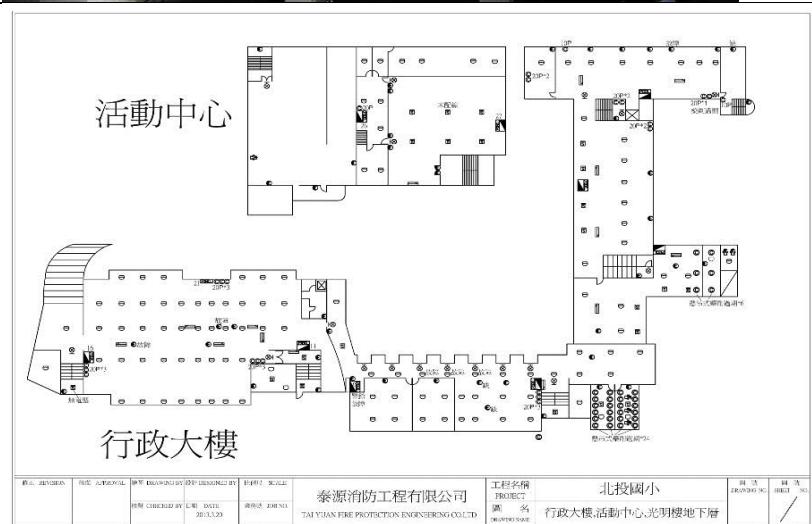

地面一樓

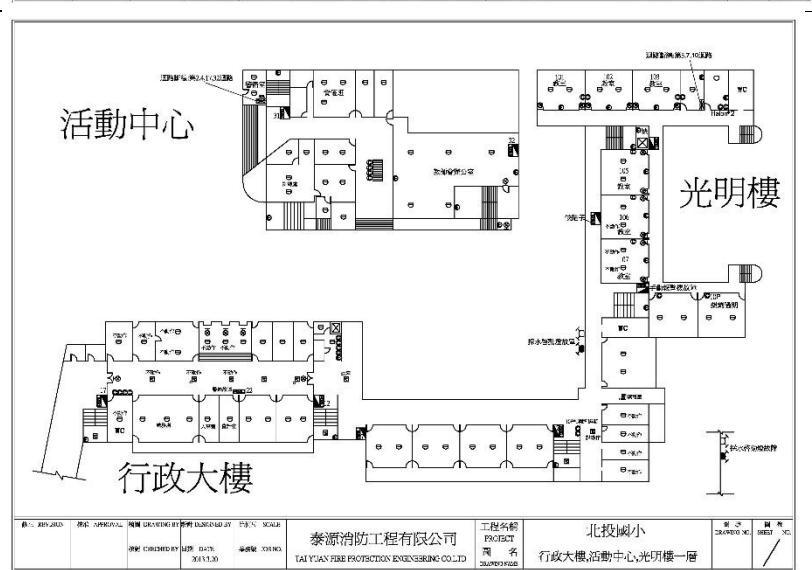

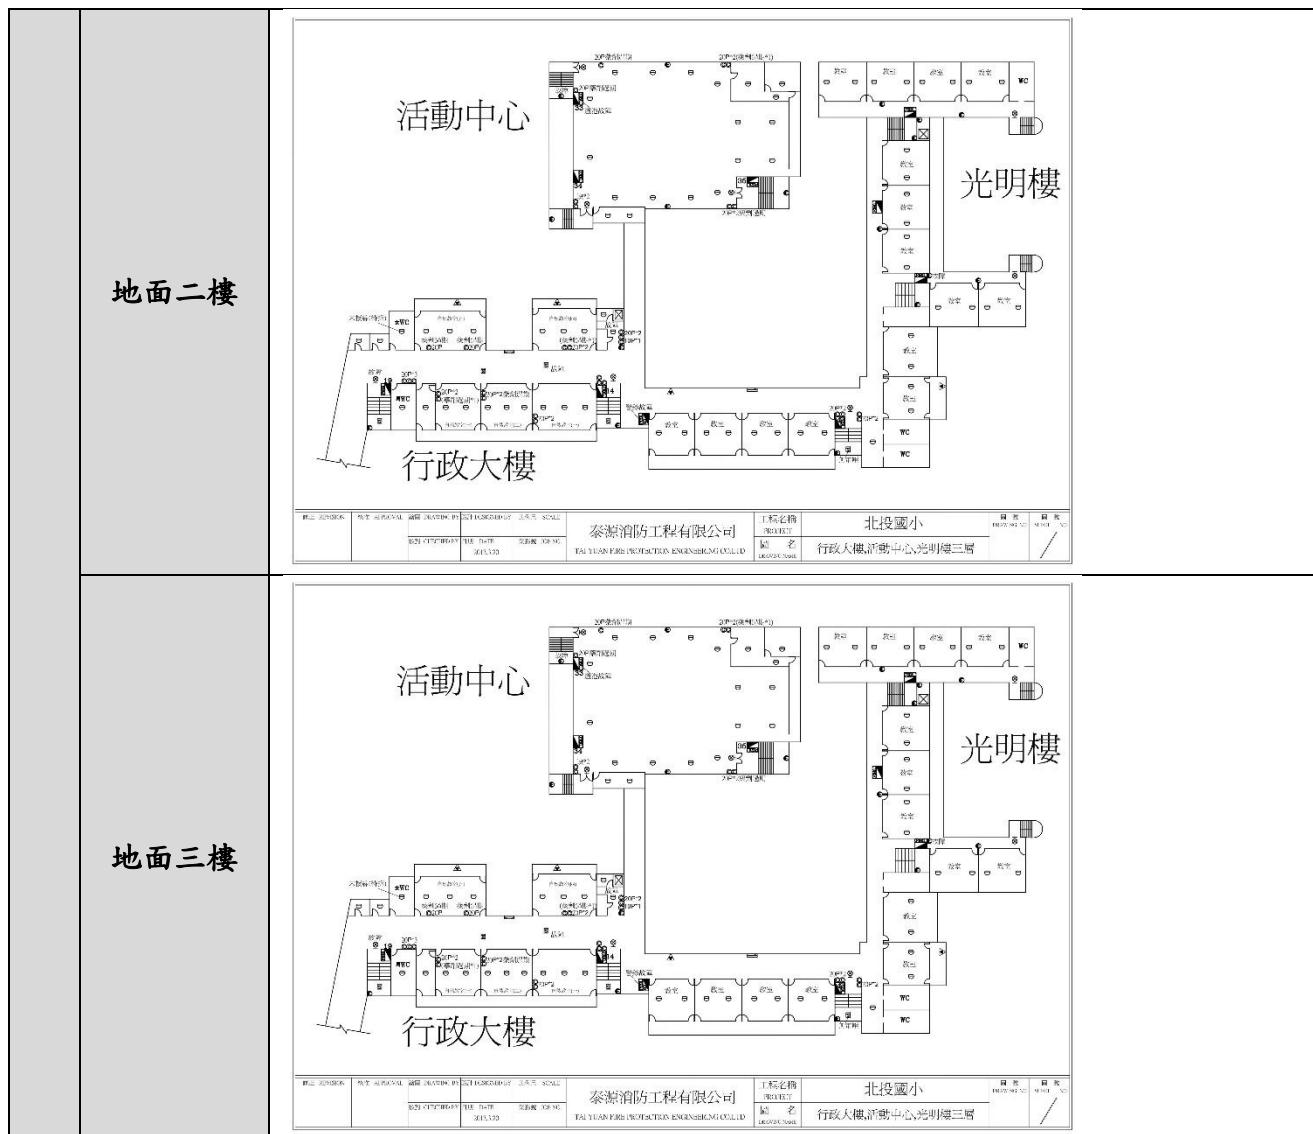

建築物名稱	明德樓(右側)	建造年代	民國 71 年
構造形式	<input type="checkbox"/> 磚構造 <input type="checkbox"/> 木構造 <input type="checkbox"/> 鋼構造(SC) <input checked="" type="checkbox"/> 鋼筋混凝土構造(RC) <input type="checkbox"/> 鋼骨鋼筋混凝土構造(SRC)		
地面樓層數	4	地下樓層數	1
使用人數	480 人	樓梯總數	2 座
建築設計圖	<input type="checkbox"/> 無 <input checked="" type="checkbox"/> 有，放置地點： <u>總務處</u>		
增建	<input type="checkbox"/> 無 <input checked="" type="checkbox"/> 有，增建項目：民國 73 年增建左側明德樓		
為避難收容場所	<input checked="" type="checkbox"/> 否 <input type="checkbox"/> 是		
平日用途 (可複選)	<input type="checkbox"/> 寢室 <input type="checkbox"/> 室內遊戲空間 <input type="checkbox"/> 室內、外儲藏空間 <input checked="" type="checkbox"/> 配膳室 <input type="checkbox"/> 觀察室 <input type="checkbox"/> 資源回收區 <input type="checkbox"/> 生態教學園區 <input checked="" type="checkbox"/> 其他有利教學活動之空間，名稱：教室、教師研究室。		
梁柱有無 裂縫或滲水	<input checked="" type="checkbox"/> 無 <input type="checkbox"/> 有	梁柱鋼筋 裸露鏽蝕	<input checked="" type="checkbox"/> 無 <input type="checkbox"/> 有
建築物有無 沉陷或傾斜	<input checked="" type="checkbox"/> 無 <input type="checkbox"/> 有		




走廊柱位	<input type="checkbox"/> 走廊外側無柱 <input checked="" type="checkbox"/> 走廊外側有柱
與鄰棟間距	<input type="checkbox"/> 小於 7 公分乘上樓層數 <input checked="" type="checkbox"/> 大於等於 7 公分乘上樓層數或間距大於 50 公分以上
建築物正面照	
建築物側面照	

地下一樓	<table border="1" style="width: 100%; border-collapse: collapse;"> <tr> <td style="padding: 2px;">修改: REVISION</td><td style="padding: 2px;">批准: APPROVAL</td><td style="padding: 2px;">繪圖: DRAWING BY</td><td style="padding: 2px;">設計: DESIGNER BY</td><td style="padding: 2px;">比例尺: SCALE</td></tr> <tr> <td style="padding: 2px;">日期: CHECKED BY DATE: 2013.10</td><td style="padding: 2px;">日期: DRAWN BY DATE: 2013.10</td><td style="padding: 2px;">泰源消防工程有限公司 TAI YUAN FIRE PROTECTION ENGINEERING CO., LTD.</td><td style="padding: 2px;">工程名稱: PROJECT 圖名: DRAWING NAME</td><td style="padding: 2px;">北投國小 育仁樓地下層</td></tr> <tr> <td style="padding: 2px;">/</td><td style="padding: 2px;">/</td><td style="padding: 2px;">/</td><td style="padding: 2px;">/</td><td style="padding: 2px;">/</td></tr> </table>	修改: REVISION	批准: APPROVAL	繪圖: DRAWING BY	設計: DESIGNER BY	比例尺: SCALE	日期: CHECKED BY DATE: 2013.10	日期: DRAWN BY DATE: 2013.10	泰源消防工程有限公司 TAI YUAN FIRE PROTECTION ENGINEERING CO., LTD.	工程名稱: PROJECT 圖名: DRAWING NAME	北投國小 育仁樓地下層	/	/	/	/	/
修改: REVISION	批准: APPROVAL	繪圖: DRAWING BY	設計: DESIGNER BY	比例尺: SCALE												
日期: CHECKED BY DATE: 2013.10	日期: DRAWN BY DATE: 2013.10	泰源消防工程有限公司 TAI YUAN FIRE PROTECTION ENGINEERING CO., LTD.	工程名稱: PROJECT 圖名: DRAWING NAME	北投國小 育仁樓地下層												
/	/	/	/	/												
平面配置圖	<table border="1" style="width: 100%; border-collapse: collapse;"> <tr> <td style="padding: 2px;">修改: REVISION</td><td style="padding: 2px;">批准: APPROVAL</td><td style="padding: 2px;">繪圖: DRAWING BY</td><td style="padding: 2px;">設計: DESIGNER BY</td><td style="padding: 2px;">比例尺: SCALE</td></tr> <tr> <td style="padding: 2px;">日期: CHECKED BY DATE: 2013.10</td><td style="padding: 2px;">日期: DRAWN BY DATE: 2013.10</td><td style="padding: 2px;">泰源消防工程有限公司 TAI YUAN FIRE PROTECTION ENGINEERING CO., LTD.</td><td style="padding: 2px;">工程名稱: PROJECT 圖名: DRAWING NAME</td><td style="padding: 2px;">北投國小 育仁樓二層</td></tr> <tr> <td style="padding: 2px;">/</td><td style="padding: 2px;">/</td><td style="padding: 2px;">/</td><td style="padding: 2px;">/</td><td style="padding: 2px;">/</td></tr> </table>	修改: REVISION	批准: APPROVAL	繪圖: DRAWING BY	設計: DESIGNER BY	比例尺: SCALE	日期: CHECKED BY DATE: 2013.10	日期: DRAWN BY DATE: 2013.10	泰源消防工程有限公司 TAI YUAN FIRE PROTECTION ENGINEERING CO., LTD.	工程名稱: PROJECT 圖名: DRAWING NAME	北投國小 育仁樓二層	/	/	/	/	/
修改: REVISION	批准: APPROVAL	繪圖: DRAWING BY	設計: DESIGNER BY	比例尺: SCALE												
日期: CHECKED BY DATE: 2013.10	日期: DRAWN BY DATE: 2013.10	泰源消防工程有限公司 TAI YUAN FIRE PROTECTION ENGINEERING CO., LTD.	工程名稱: PROJECT 圖名: DRAWING NAME	北投國小 育仁樓二層												
/	/	/	/	/												
地面二樓	<table border="1" style="width: 100%; border-collapse: collapse;"> <tr> <td style="padding: 2px;">修改: REVISION</td><td style="padding: 2px;">批准: APPROVAL</td><td style="padding: 2px;">繪圖: DRAWING BY</td><td style="padding: 2px;">設計: DESIGNER BY</td><td style="padding: 2px;">比例尺: SCALE</td></tr> <tr> <td style="padding: 2px;">日期: CHECKED BY DATE: 2013.10</td><td style="padding: 2px;">日期: DRAWN BY DATE: 2013.10</td><td style="padding: 2px;">泰源消防工程有限公司 TAI YUAN FIRE PROTECTION ENGINEERING CO., LTD.</td><td style="padding: 2px;">工程名稱: PROJECT 圖名: DRAWING NAME</td><td style="padding: 2px;">北投國小 育仁樓二層</td></tr> <tr> <td style="padding: 2px;">/</td><td style="padding: 2px;">/</td><td style="padding: 2px;">/</td><td style="padding: 2px;">/</td><td style="padding: 2px;">/</td></tr> </table>	修改: REVISION	批准: APPROVAL	繪圖: DRAWING BY	設計: DESIGNER BY	比例尺: SCALE	日期: CHECKED BY DATE: 2013.10	日期: DRAWN BY DATE: 2013.10	泰源消防工程有限公司 TAI YUAN FIRE PROTECTION ENGINEERING CO., LTD.	工程名稱: PROJECT 圖名: DRAWING NAME	北投國小 育仁樓二層	/	/	/	/	/
修改: REVISION	批准: APPROVAL	繪圖: DRAWING BY	設計: DESIGNER BY	比例尺: SCALE												
日期: CHECKED BY DATE: 2013.10	日期: DRAWN BY DATE: 2013.10	泰源消防工程有限公司 TAI YUAN FIRE PROTECTION ENGINEERING CO., LTD.	工程名稱: PROJECT 圖名: DRAWING NAME	北投國小 育仁樓二層												
/	/	/	/	/												

地面三樓	<table border="1" style="width: 100%; border-collapse: collapse;"> <tr> <td>版次: REVISON</td> <td>核批 APPROVAL</td> <td>繪圖 DRAWING BY</td> <td>設計 DESIGN BY</td> <td>比例 SCALE</td> <td rowspan="2">泰源消防工程有限公司 TAI YUAN FIRE PROTECTION ENGINEERING CO.,LTD</td> <td>工程名稱 PROJECT</td> <td>北投國小</td> <td rowspan="2">圖號 DRAWING NO.</td> <td rowspan="2">頁次 SHEET NO.</td> </tr> <tr> <td></td> <td></td> <td></td> <td></td> <td></td> <td>圖名 NAME</td> <td>育仁樓三層</td> </tr> <tr> <td colspan="5"></td> <td></td> <td></td> <td></td> <td></td> </tr> </table>	版次: REVISON	核批 APPROVAL	繪圖 DRAWING BY	設計 DESIGN BY	比例 SCALE	泰源消防工程有限公司 TAI YUAN FIRE PROTECTION ENGINEERING CO.,LTD	工程名稱 PROJECT	北投國小	圖號 DRAWING NO.	頁次 SHEET NO.						圖名 NAME	育仁樓三層									
版次: REVISON	核批 APPROVAL	繪圖 DRAWING BY	設計 DESIGN BY	比例 SCALE	泰源消防工程有限公司 TAI YUAN FIRE PROTECTION ENGINEERING CO.,LTD	工程名稱 PROJECT		北投國小	圖號 DRAWING NO.			頁次 SHEET NO.															
						圖名 NAME	育仁樓三層																				
地面四樓	<table border="1" style="width: 100%; border-collapse: collapse;"> <tr> <td>版次: REVISON</td> <td>核批 APPROVAL</td> <td>繪圖 DRAWING BY</td> <td>設計 DESIGN BY</td> <td>比例 SCALE</td> <td rowspan="2">泰源消防工程有限公司 TAI YUAN FIRE PROTECTION ENGINEERING CO.,LTD</td> <td>工程名稱 PROJECT</td> <td>北投國小</td> <td rowspan="2">圖號 DRAWING NO.</td> <td rowspan="2">頁次 SHEET NO.</td> </tr> <tr> <td></td> <td></td> <td></td> <td></td> <td></td> <td>圖名 NAME</td> <td>育仁樓四層</td> </tr> <tr> <td colspan="5"></td> <td></td> <td></td> <td></td> <td></td> </tr> </table>	版次: REVISON	核批 APPROVAL	繪圖 DRAWING BY	設計 DESIGN BY	比例 SCALE	泰源消防工程有限公司 TAI YUAN FIRE PROTECTION ENGINEERING CO.,LTD	工程名稱 PROJECT	北投國小	圖號 DRAWING NO.	頁次 SHEET NO.						圖名 NAME	育仁樓四層									
版次: REVISON	核批 APPROVAL	繪圖 DRAWING BY	設計 DESIGN BY	比例 SCALE	泰源消防工程有限公司 TAI YUAN FIRE PROTECTION ENGINEERING CO.,LTD	工程名稱 PROJECT		北投國小	圖號 DRAWING NO.			頁次 SHEET NO.															
						圖名 NAME	育仁樓四層																				


建築物名稱	至善樓	建造年代	民國 73 年
構造形式	<input type="checkbox"/> 磚構造 <input type="checkbox"/> 木構造 <input type="checkbox"/> 鋼構造(SC) <input checked="" type="checkbox"/> 鋼筋混凝土構造(RC) <input type="checkbox"/> 鋼骨鋼筋混凝土構造(SRC)		
地面樓層數	4	地下樓層數	1
使用人數	450 人	樓梯總數	2 座
建築設計圖	<input type="checkbox"/> 無 <input checked="" type="checkbox"/> 有，放置地點： <u>總務處</u>		
增 建	<input checked="" type="checkbox"/> 無 <input type="checkbox"/> 有，增建項目：		
為避難收容場所	<input checked="" type="checkbox"/> 否 <input type="checkbox"/> 是		
平日用途 (可複選)	<input type="checkbox"/> 寢室 <input type="checkbox"/> 室內遊戲空間 <input type="checkbox"/> 室內、外儲藏空間 <input type="checkbox"/> 配膳室 <input type="checkbox"/> 觀察室 <input type="checkbox"/> 資源回收區 <input type="checkbox"/> 生態教學園區 <input checked="" type="checkbox"/> 其他有利教學活動之空間，名稱：教室。		
梁柱有無 裂縫或滲水	<input checked="" type="checkbox"/> 無 <input type="checkbox"/> 有	梁柱鋼筋 裸露鏽蝕	<input checked="" type="checkbox"/> 無 <input type="checkbox"/> 有


建築物有無沉陷或傾斜	<input checked="" type="checkbox"/> 無 <input type="checkbox"/> 有
走廊柱位	<input type="checkbox"/> 走廊外側無柱 <input checked="" type="checkbox"/> 走廊外側有柱
與鄰棟間距	<input type="checkbox"/> 小於 7 公分乘上樓層數 <input checked="" type="checkbox"/> 大於等於 7 公分乘上樓層數或間距大於 50 公分以上
建築物正面照	
建築物側面照	

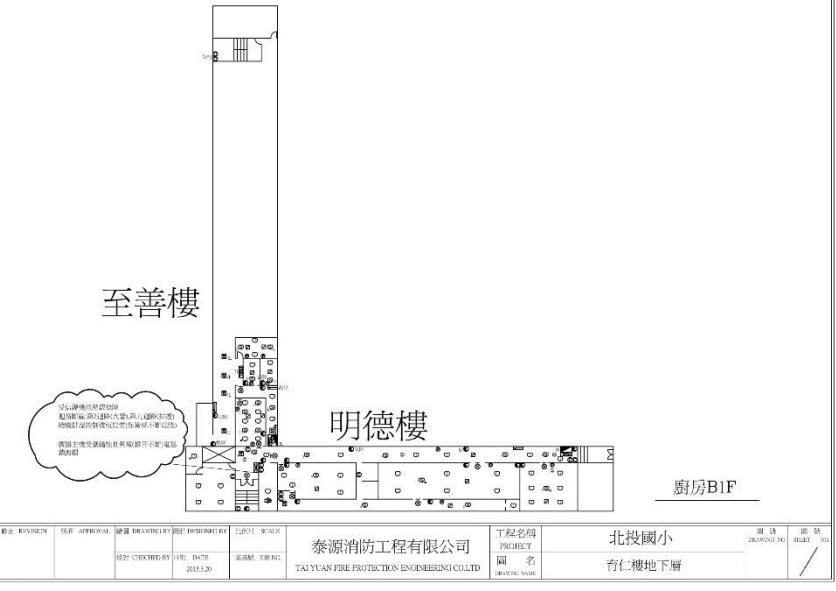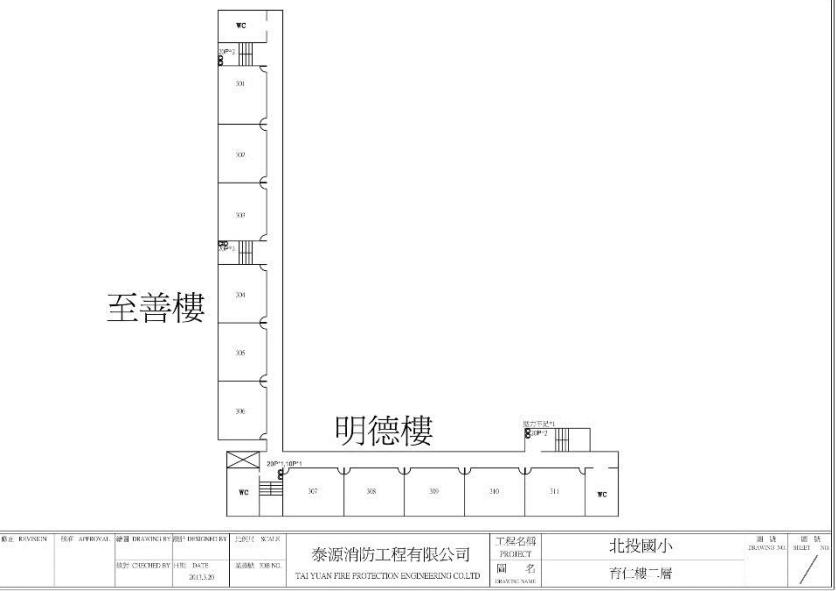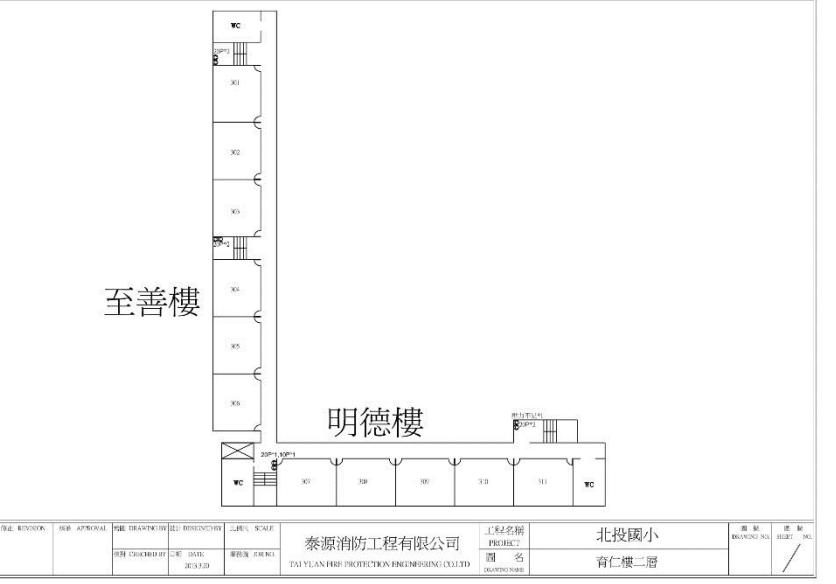地下一樓	 <p>至善樓</p> <p>明德樓</p> <p>廚房B1F</p> <table border="1" data-bbox="520 729 1356 804"> <tr> <td>版本: REVISION</td><td>批准: APPROVAL</td><td>日期: DRAWING DATE</td><td>比例尺: SCALE</td><td>工程名稱: PROJECT</td><td>圖號: DRAWING NO.</td><td>頁數: SHEET NO.</td></tr> <tr> <td>0.00</td><td></td><td></td><td></td><td>泰源消防工程有限公司 TAI YUAN FIRE PROTECTION ENGINEERING CO., LTD.</td><td>北投國小 育仁樓地下層</td><td>/</td></tr> <tr> <td colspan="3">設計: CHECKED-BY (姓名): DATE: DRAWING NO.: 2013.12.20</td><td colspan="4"></td></tr> </table>	版本: REVISION	批准: APPROVAL	日期: DRAWING DATE	比例尺: SCALE	工程名稱: PROJECT	圖號: DRAWING NO.	頁數: SHEET NO.	0.00				泰源消防工程有限公司 TAI YUAN FIRE PROTECTION ENGINEERING CO., LTD.	北投國小 育仁樓地下層	/	設計: CHECKED-BY (姓名): DATE: DRAWING NO.: 2013.12.20						
版本: REVISION	批准: APPROVAL	日期: DRAWING DATE	比例尺: SCALE	工程名稱: PROJECT	圖號: DRAWING NO.	頁數: SHEET NO.																
0.00				泰源消防工程有限公司 TAI YUAN FIRE PROTECTION ENGINEERING CO., LTD.	北投國小 育仁樓地下層	/																
設計: CHECKED-BY (姓名): DATE: DRAWING NO.: 2013.12.20																						
平面配置圖	 <p>至善樓</p> <p>明德樓</p> <table border="1" data-bbox="520 1347 1356 1410"> <tr> <td>版本: REVISION</td><td>批准: APPROVAL</td><td>日期: DRAWING DATE</td><td>比例尺: SCALE</td><td>工程名稱: PROJECT</td><td>圖號: DRAWING NO.</td><td>頁數: SHEET NO.</td></tr> <tr> <td>0.00</td><td></td><td></td><td></td><td>泰源消防工程有限公司 TAI YUAN FIRE PROTECTION ENGINEERING CO., LTD.</td><td>北投國小 育仁樓二層</td><td>/</td></tr> <tr> <td colspan="3">設計: CHECKED-BY (姓名): DATE: DRAWING NO.: 2013.12.20</td><td colspan="4"></td></tr> </table>	版本: REVISION	批准: APPROVAL	日期: DRAWING DATE	比例尺: SCALE	工程名稱: PROJECT	圖號: DRAWING NO.	頁數: SHEET NO.	0.00				泰源消防工程有限公司 TAI YUAN FIRE PROTECTION ENGINEERING CO., LTD.	北投國小 育仁樓二層	/	設計: CHECKED-BY (姓名): DATE: DRAWING NO.: 2013.12.20						
版本: REVISION	批准: APPROVAL	日期: DRAWING DATE	比例尺: SCALE	工程名稱: PROJECT	圖號: DRAWING NO.	頁數: SHEET NO.																
0.00				泰源消防工程有限公司 TAI YUAN FIRE PROTECTION ENGINEERING CO., LTD.	北投國小 育仁樓二層	/																
設計: CHECKED-BY (姓名): DATE: DRAWING NO.: 2013.12.20																						
地面二樓	 <p>至善樓</p> <p>明德樓</p> <table border="1" data-bbox="520 1942 1356 2016"> <tr> <td>版本: REVISION</td><td>批准: APPROVAL</td><td>日期: DRAWING DATE</td><td>比例尺: SCALE</td><td>工程名稱: PROJECT</td><td>圖號: DRAWING NO.</td><td>頁數: SHEET NO.</td></tr> <tr> <td>0.00</td><td></td><td></td><td></td><td>泰源消防工程有限公司 TAI YUAN FIRE PROTECTION ENGINEERING CO., LTD.</td><td>北投國小 育仁樓二層</td><td>/</td></tr> <tr> <td colspan="3">設計: CHECKED-BY (姓名): DATE: DRAWING NO.: 2013.12.20</td><td colspan="4"></td></tr> </table>	版本: REVISION	批准: APPROVAL	日期: DRAWING DATE	比例尺: SCALE	工程名稱: PROJECT	圖號: DRAWING NO.	頁數: SHEET NO.	0.00				泰源消防工程有限公司 TAI YUAN FIRE PROTECTION ENGINEERING CO., LTD.	北投國小 育仁樓二層	/	設計: CHECKED-BY (姓名): DATE: DRAWING NO.: 2013.12.20						
版本: REVISION	批准: APPROVAL	日期: DRAWING DATE	比例尺: SCALE	工程名稱: PROJECT	圖號: DRAWING NO.	頁數: SHEET NO.																
0.00				泰源消防工程有限公司 TAI YUAN FIRE PROTECTION ENGINEERING CO., LTD.	北投國小 育仁樓二層	/																
設計: CHECKED-BY (姓名): DATE: DRAWING NO.: 2013.12.20																						


地面三樓	<table border="1" data-bbox="504 720 1335 795"> <tr> <td>備註: REVISON</td><td>備註: APPROVAL</td><td>日期: DRAWING BY: DRAFTED BY: 2013.3.20</td><td>比例尺: SCALE:</td><td>工程名稱: PROJECT: 泰源消防工程有限公司 TAI YUAN FIRE PROTECTION ENGINEERING CO., LTD.</td><td>圖號: DRAWING NO.: 北投國小 育仁樓三層</td><td>圖類: DRAWING TYPE: /</td></tr> </table>	備註: REVISON	備註: APPROVAL	日期: DRAWING BY: DRAFTED BY: 2013.3.20	比例尺: SCALE:	工程名稱: PROJECT: 泰源消防工程有限公司 TAI YUAN FIRE PROTECTION ENGINEERING CO., LTD.	圖號: DRAWING NO.: 北投國小 育仁樓三層	圖類: DRAWING TYPE: /
備註: REVISON	備註: APPROVAL	日期: DRAWING BY: DRAFTED BY: 2013.3.20	比例尺: SCALE:	工程名稱: PROJECT: 泰源消防工程有限公司 TAI YUAN FIRE PROTECTION ENGINEERING CO., LTD.	圖號: DRAWING NO.: 北投國小 育仁樓三層	圖類: DRAWING TYPE: /		
地面四樓	<table border="1" data-bbox="504 1349 1335 1394"> <tr> <td>備註: REVISON</td><td>備註: APPROVAL</td><td>日期: DRAWING BY: DRAFTED BY: 2013.3.20</td><td>比例尺: SCALE:</td><td>工程名稱: PROJECT: 泰源消防工程有限公司 TAI YUAN FIRE PROTECTION ENGINEERING CO., LTD.</td><td>圖號: DRAWING NO.: 北投國小 育仁樓四層</td><td>圖類: DRAWING TYPE: /</td></tr> </table>	備註: REVISON	備註: APPROVAL	日期: DRAWING BY: DRAFTED BY: 2013.3.20	比例尺: SCALE:	工程名稱: PROJECT: 泰源消防工程有限公司 TAI YUAN FIRE PROTECTION ENGINEERING CO., LTD.	圖號: DRAWING NO.: 北投國小 育仁樓四層	圖類: DRAWING TYPE: /
備註: REVISON	備註: APPROVAL	日期: DRAWING BY: DRAFTED BY: 2013.3.20	比例尺: SCALE:	工程名稱: PROJECT: 泰源消防工程有限公司 TAI YUAN FIRE PROTECTION ENGINEERING CO., LTD.	圖號: DRAWING NO.: 北投國小 育仁樓四層	圖類: DRAWING TYPE: /		


建築物名稱	紅樓 1(行政大樓)	建造年代	民國 86 年
構造形式	<input type="checkbox"/> 磚構造 <input type="checkbox"/> 木構造 <input type="checkbox"/> 鋼構造(SC) <input checked="" type="checkbox"/> 鋼筋混凝土構造(RC) <input type="checkbox"/> 鋼骨鋼筋混凝土構造(SRC)		
地面樓層數	4	地下樓層數	1
使用人數	150 人	樓梯總數	2 座
建築設計圖	<input type="checkbox"/> 無 <input checked="" type="checkbox"/> 有，放置地點：總務處		
增 建	<input checked="" type="checkbox"/> 無 <input type="checkbox"/> 有，增建項目：		
為避難收容場所	<input checked="" type="checkbox"/> 否 <input type="checkbox"/> 是		
平日用途 (可複選)	<input type="checkbox"/> 寢室 <input type="checkbox"/> 室內遊戲空間 <input type="checkbox"/> 室內、外儲藏空間 <input type="checkbox"/> 配膳室 <input type="checkbox"/> 觀察室 <input type="checkbox"/> 資源回收區 <input type="checkbox"/> 生態教學園區 <input checked="" type="checkbox"/> 其他有利教學活動之空間，名稱：教室、辦公室、會議室。		
梁柱有無 裂縫或滲水	<input checked="" type="checkbox"/> 無 <input type="checkbox"/> 有	梁柱鋼筋 裸露鏽蝕	<input checked="" type="checkbox"/> 無 <input type="checkbox"/> 有

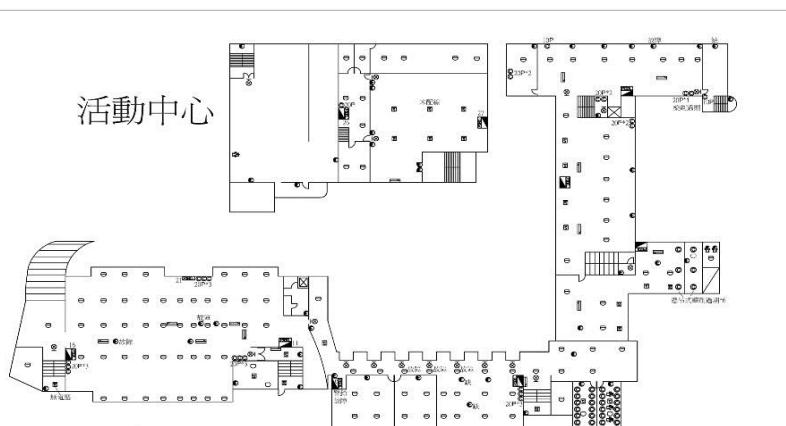建築物有無沉陷或傾斜	<input checked="" type="checkbox"/> 無 <input type="checkbox"/> 有										
走廊柱位	<input type="checkbox"/> 走廊外側無柱 <input checked="" type="checkbox"/> 走廊外側有柱										
與鄰棟間距	<input type="checkbox"/> 小於 7 公分乘上樓層數 <input checked="" type="checkbox"/> 大於等於 7 公分乘上樓層數或間距大於 50 公分以上										
建築物正面照											
建築物側面照											
平面配置圖	<p>地下一樓</p>  <p>泰源消防工程有限公司 TAI YUAN FIRE PROTECTION ENGINEERING CO., LTD.</p> <table border="1"> <tr> <td>設計人 DESIGNER</td> <td>审核人 PERSONAL</td> <td>日期 DATE</td> <td>工程名稱 PROJECT</td> <td>圖名 NAME</td> </tr> <tr> <td>劉志宇</td> <td>劉志宇</td> <td>2013.3.20</td> <td>北投國小</td> <td>行政大樓、活動中心、光明樓地下層</td> </tr> </table>	設計人 DESIGNER	审核人 PERSONAL	日期 DATE	工程名稱 PROJECT	圖名 NAME	劉志宇	劉志宇	2013.3.20	北投國小	行政大樓、活動中心、光明樓地下層
設計人 DESIGNER	审核人 PERSONAL	日期 DATE	工程名稱 PROJECT	圖名 NAME							
劉志宇	劉志宇	2013.3.20	北投國小	行政大樓、活動中心、光明樓地下層							

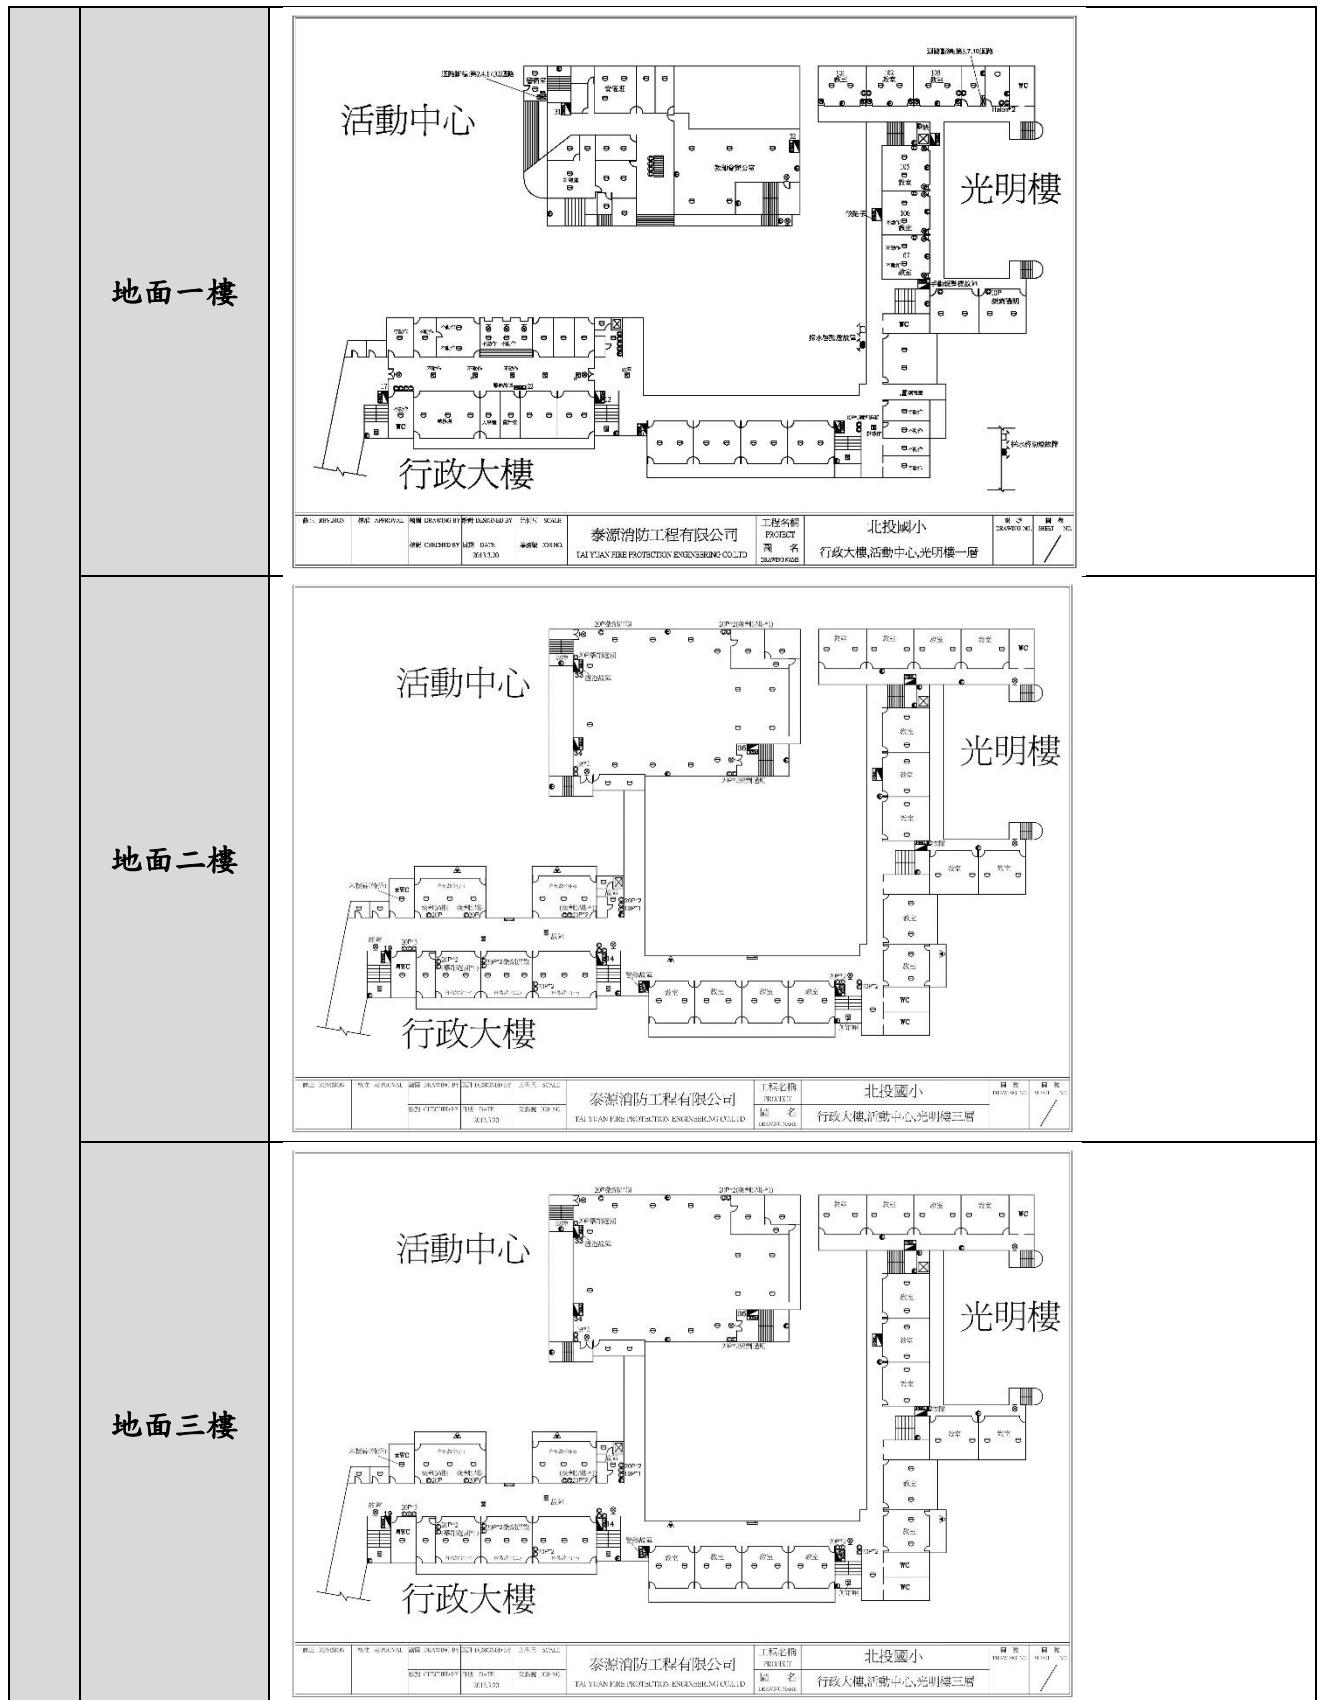



建築物名稱	紅樓 2		建造年代	民國 86 年
構造形式	<input type="checkbox"/> 磚構造 <input type="checkbox"/> 木構造 <input type="checkbox"/> 鋼構造(SC) <input checked="" type="checkbox"/> 鋼筋混凝土構造(RC) <input type="checkbox"/> 鋼骨鋼筋混凝土構造(SRC)			
地面樓層數	4		地下樓層數	1
使用人數	250 人		樓梯總數	1 座
建築設計圖	<input type="checkbox"/> 無 <input checked="" type="checkbox"/> 有，放置地點：總務處			
增建	<input checked="" type="checkbox"/> 無 <input type="checkbox"/> 有，增建項目：			
為避難收容場所	<input type="checkbox"/> 否 <input checked="" type="checkbox"/> 是			
平日用途 (可複選)	<input type="checkbox"/> 寢室 <input checked="" type="checkbox"/> 室內遊戲空間 <input type="checkbox"/> 室內、外儲藏空間 <input type="checkbox"/> 配膳室 <input type="checkbox"/> 觀察室 <input type="checkbox"/> 資源回收區 <input type="checkbox"/> 生態教學園區 <input checked="" type="checkbox"/> 其他有利教學活動之空間，名稱：室內體育場。			
梁柱有無 裂縫或滲水	<input checked="" type="checkbox"/> 無 <input type="checkbox"/> 有	梁柱鋼筋 裸露鏽蝕	<input checked="" type="checkbox"/> 無 <input type="checkbox"/> 有	
建築物有無 沉陷或傾斜	<input checked="" type="checkbox"/> 無 <input type="checkbox"/> 有			
走廊柱位	<input type="checkbox"/> 走廊外側無柱 <input checked="" type="checkbox"/> 走廊外側有柱			
與鄰棟間距	<input type="checkbox"/> 小於 7 公分乘上樓層數 <input checked="" type="checkbox"/> 大於等於 7 公分乘上樓層數或間距大於 50 公分以上			
建築物正面照				
建築物側面照				

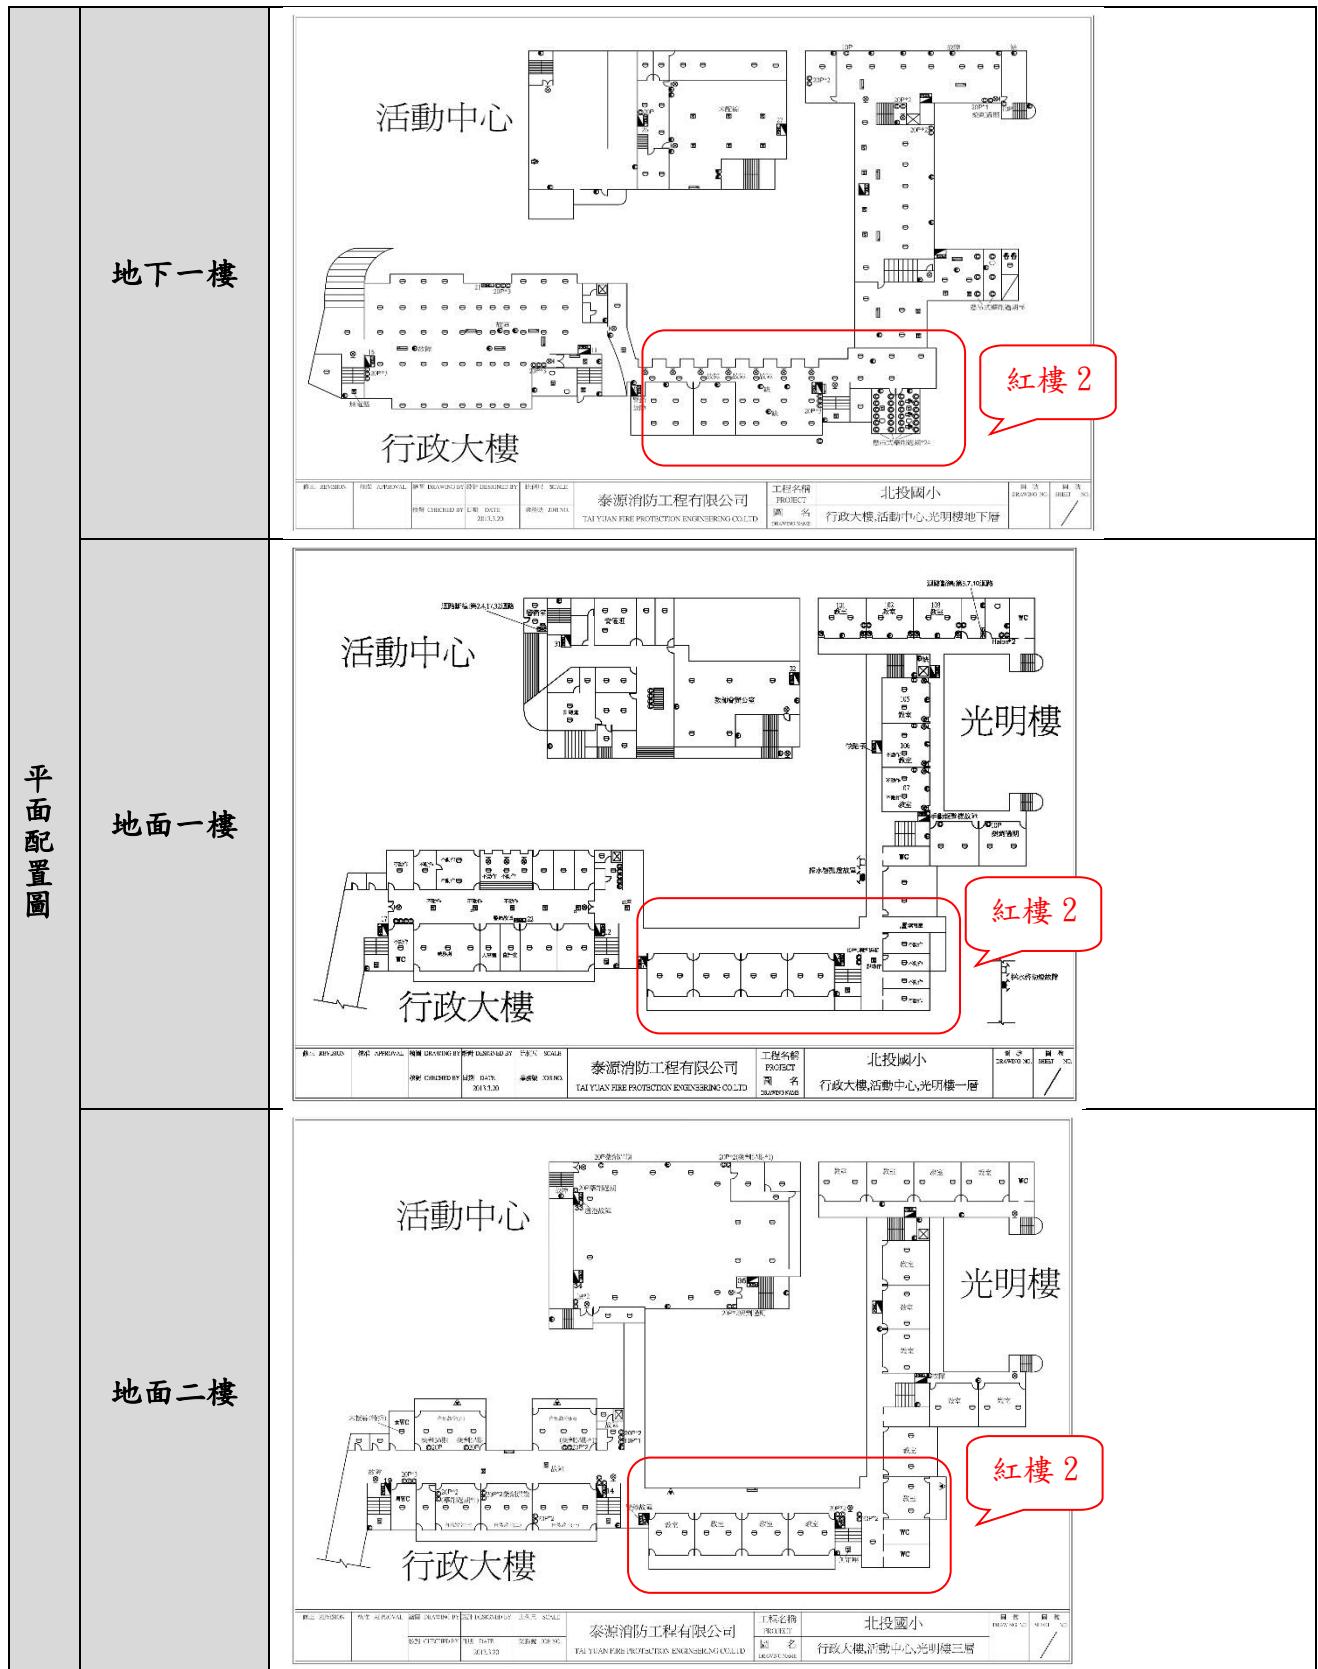


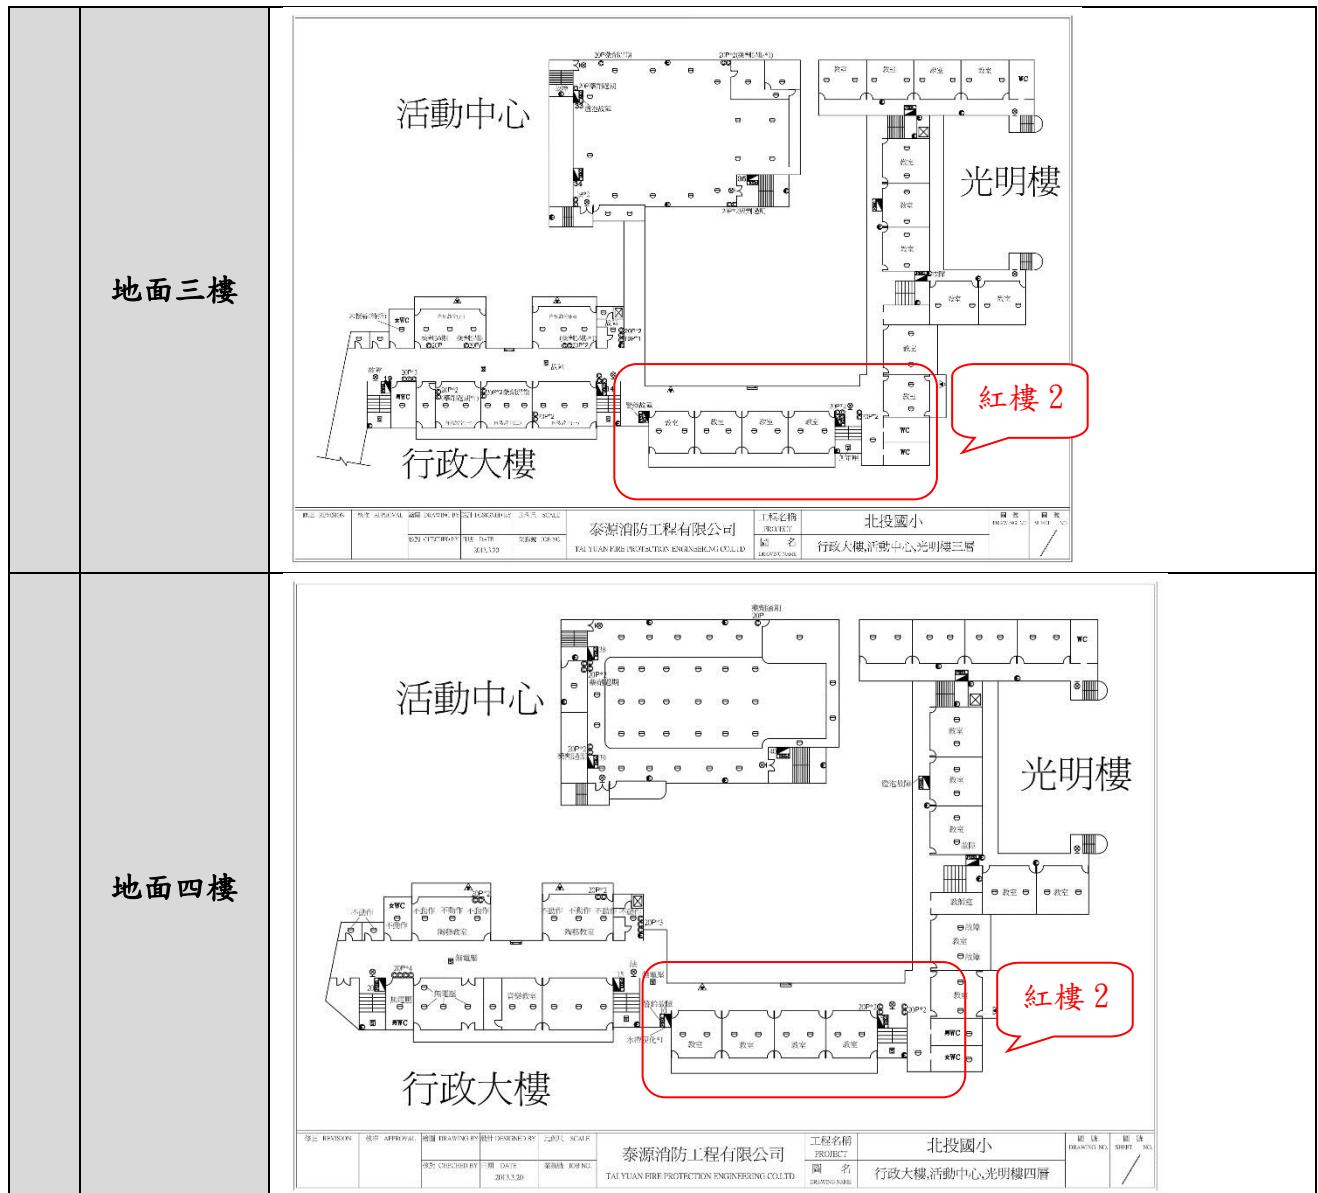


建築物名稱	白宮(光明樓)		建造年代	民國 82 年
構造形式	<input type="checkbox"/> 磚構造 <input type="checkbox"/> 木構造 <input type="checkbox"/> 鋼構造(SC) <input checked="" type="checkbox"/> 鋼筋混凝土構造(RC) <input type="checkbox"/> 鋼骨鋼筋混凝土構造(SRC)			
地面樓層數	4		地下樓層數	1
使用人數	1,000 人		樓梯總數	3 座
建築設計圖	<input type="checkbox"/> 無 <input checked="" type="checkbox"/> 有，放置地點： <u>總務處</u>			
增 建	<input checked="" type="checkbox"/> 無 <input type="checkbox"/> 有，增建項目：			
為避難收容場所	<input checked="" type="checkbox"/> 否 <input type="checkbox"/> 是			
平日用途 (可複選)	<input type="checkbox"/> 寢室 <input checked="" type="checkbox"/> 室內遊戲空間 <input type="checkbox"/> 室內、外儲藏空間 <input type="checkbox"/> 配膳室 <input type="checkbox"/> 觀察室 <input type="checkbox"/> 資源回收區 <input type="checkbox"/> 生態教學園區 <input checked="" type="checkbox"/> 其他有利教學活動之空間，名稱：教室、辦公室。			
梁柱有無 裂縫或滲水	<input checked="" type="checkbox"/> 無 <input type="checkbox"/> 有		梁柱鋼筋 裸露鏽蝕	<input checked="" type="checkbox"/> 無 <input type="checkbox"/> 有

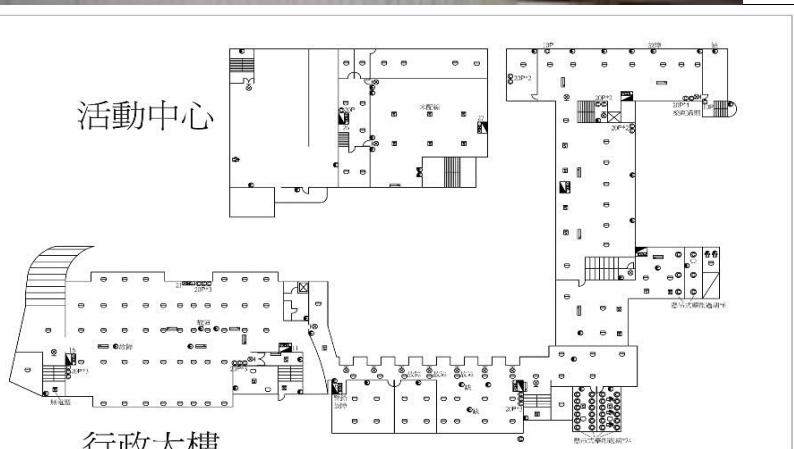建築物有無沉陷或傾斜	<input checked="" type="checkbox"/> 無 <input type="checkbox"/> 有	
走廊柱位	<input type="checkbox"/> 走廊外側無柱 <input checked="" type="checkbox"/> 走廊外側有柱	
與鄰棟間距	<input type="checkbox"/> 小於 7 公分乘上樓層數 <input checked="" type="checkbox"/> 大於等於 7 公分乘上樓層數或間距大於 50 公分以上	
建築物正面照	
建築物側面照	
平面配置圖	<p>活動中心</p>  <p>行政大樓</p> <table border="1" data-bbox="500 1852 1310 1931"> <tr> <td>編號: JH201001</td> <td>日期: 2010/01/01</td> <td>繪圖: DESIGNER BY</td> <td>校核: CHECKED BY</td> <td>審核: APPROVED BY</td> <td>設計人: DESIGNER BY</td> <td>校核人: CHECKED BY</td> <td>審核人: APPROVED BY</td> </tr> <tr> <td>劉明志</td> <td>2010/01/01</td> <td>劉明志</td> <td>2010/01/01</td> <td>劉明志</td> <td>2010/01/01</td> <td>劉明志</td> <td>2010/01/01</td> </tr> <tr> <td colspan="4">泰源消防工程有限公司</td> <td colspan="4">工程名稱: 北投國小</td> </tr> <tr> <td colspan="4">TAI-YUAN FIRE PROTECTION ENGINEERING CO., LTD.</td> <td colspan="4">地點: 行政大樓、活動中心、光明樓地下層</td> </tr> <tr> <td colspan="4"></td> <td>面積: 200.000 M²</td> <td>面積: 100.000 M²</td> <td>面積: 50.000 M²</td> <td>面積: / M²</td> </tr> </table>	編號: JH201001	日期: 2010/01/01	繪圖: DESIGNER BY	校核: CHECKED BY	審核: APPROVED BY	設計人: DESIGNER BY	校核人: CHECKED BY	審核人: APPROVED BY	劉明志	2010/01/01	劉明志	2010/01/01	劉明志	2010/01/01	劉明志	2010/01/01	泰源消防工程有限公司				工程名稱: 北投國小				TAI-YUAN FIRE PROTECTION ENGINEERING CO., LTD.				地點: 行政大樓、活動中心、光明樓地下層								面積: 200.000 M ²	面積: 100.000 M ²	面積: 50.000 M ²	面積: / M ²
編號: JH201001	日期: 2010/01/01	繪圖: DESIGNER BY	校核: CHECKED BY	審核: APPROVED BY	設計人: DESIGNER BY	校核人: CHECKED BY	審核人: APPROVED BY																																		
劉明志	2010/01/01	劉明志	2010/01/01	劉明志	2010/01/01	劉明志	2010/01/01																																		
泰源消防工程有限公司				工程名稱: 北投國小																																					
TAI-YUAN FIRE PROTECTION ENGINEERING CO., LTD.				地點: 行政大樓、活動中心、光明樓地下層																																					
				面積: 200.000 M ²	面積: 100.000 M ²	面積: 50.000 M ²	面積: / M ²																																		

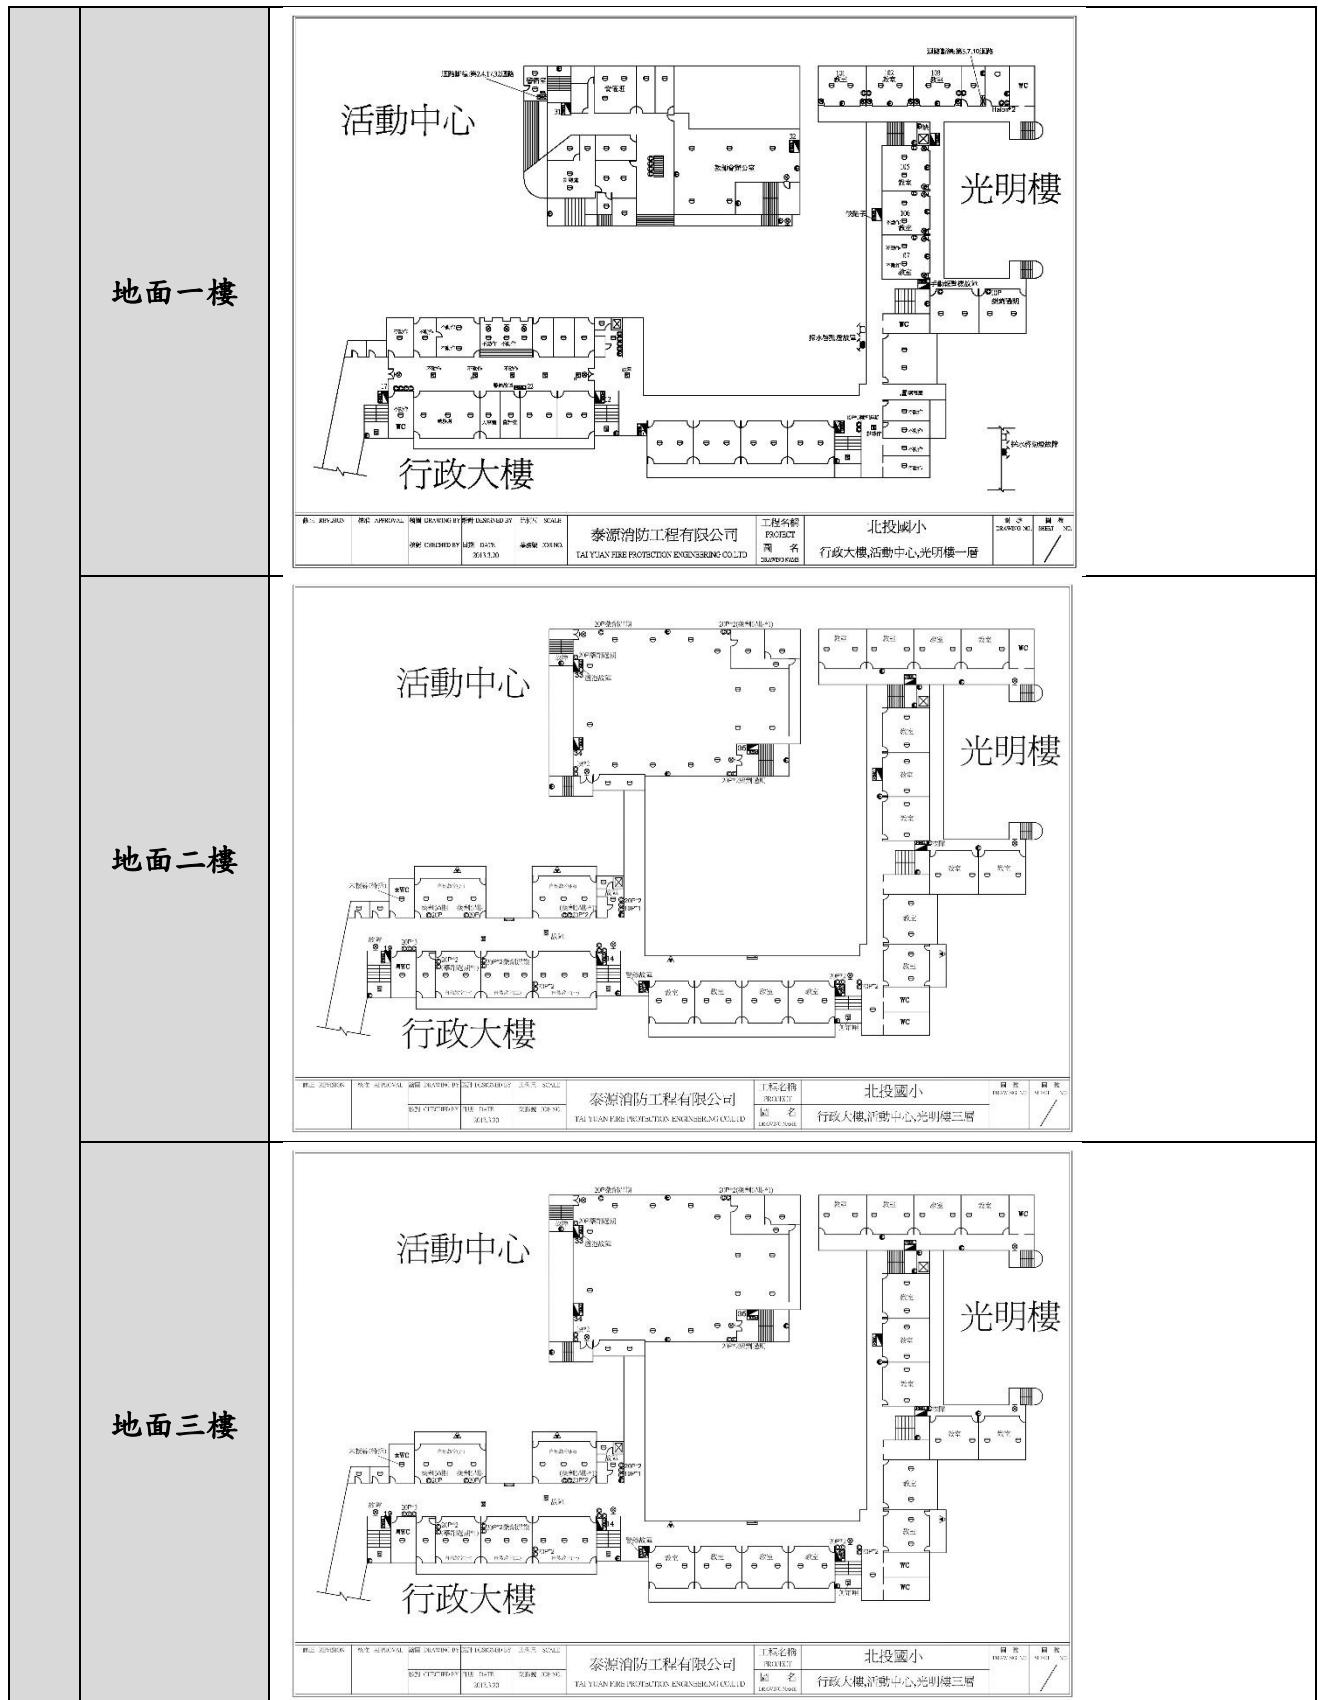

建築物名稱	游泳池	建造年代	民國 73 年
構造形式	<input type="checkbox"/> 磚構造 <input type="checkbox"/> 木構造 <input type="checkbox"/> 鋼構造(SC) <input checked="" type="checkbox"/> 鋼筋混凝土構造(RC) <input type="checkbox"/> 鋼骨鋼筋混凝土構造(SRC)		
地面樓層數	2	地下樓層數	
使用人數	300 人	樓梯總數	2 座
建築設計圖	<input type="checkbox"/> 無 <input checked="" type="checkbox"/> 有，放置地點：總務處		
增建	<input checked="" type="checkbox"/> 無 <input type="checkbox"/> 有，增建項目：		
為避難收容場所	<input checked="" type="checkbox"/> 否 <input type="checkbox"/> 是		
平日用途 (可複選)	<input type="checkbox"/> 寢室 <input type="checkbox"/> 室內遊戲空間 <input type="checkbox"/> 室內、外儲藏空間 <input type="checkbox"/> 配膳室 <input type="checkbox"/> 觀察室 <input type="checkbox"/> 資源回收區 <input type="checkbox"/> 生態教學園區 <input checked="" type="checkbox"/> 其他有利教學活動之空間，名稱：游泳教學。		
梁柱有無 裂縫或滲水	<input checked="" type="checkbox"/> 無 <input type="checkbox"/> 有	梁柱鋼筋 裸露鏽蝕	<input checked="" type="checkbox"/> 無 <input type="checkbox"/> 有
建築物有無 沉陷或傾斜	<input checked="" type="checkbox"/> 無 <input type="checkbox"/> 有		
走廊柱位	<input type="checkbox"/> 走廊外側無柱 <input checked="" type="checkbox"/> 走廊外側有柱		
與鄰棟間距	<input type="checkbox"/> 小於 7 公分乘上樓層數 <input checked="" type="checkbox"/> 大於等於 7 公分乘上樓層數或間距大於 50 公分以上		
建築物正面照			

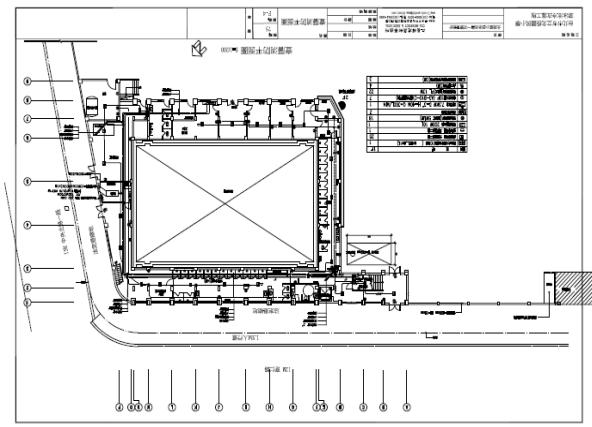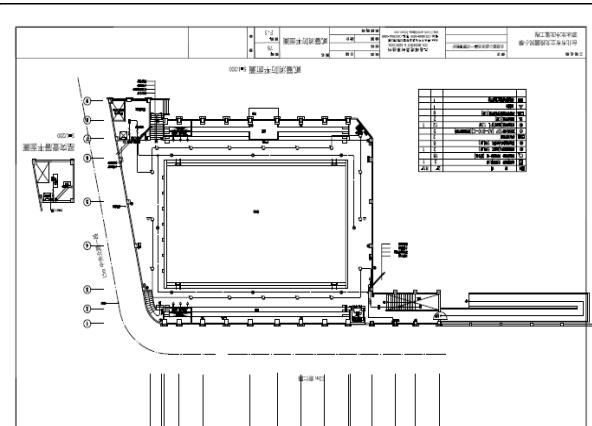	建築物側面照	
	地面一樓	
	地面二樓	

1.4 周圍環境

學校周圍環境主要內容包含校區平面配置圖及校區周邊道路圖如表 1-4 所示。

表 1-4 學校周圍環境

<h2>校區 平面配置圖</h2>	<p>The diagram illustrates the layout of the campus buildings (如謙一, 如謙二, 活動中心, 白宮) and sports facilities (籃球場, 緬懷堂, 運動場) relative to the surrounding urban environment. It includes labels for光明路, 育仁路, and major roads like 中央北路一段.</p>
<h2>校區 周邊道路圖</h2>	<p>This map shows the local street grid, including 大同路, 光明路, and 建國北路二段. Key landmarks labeled include 台北市北投區立法院北投院址、台北富邦銀行北投分行、北投國中、北投國小, and various local businesses and residential areas.</p>

第2篇 共通性事項

2.1 校園災害防救組織架構與任務

為妥善組織校內人力共同推動災害防救相關作業，學校應設置「校園災害防救委員會」，規劃執行校園平日之災害預防工作，包含定期召開校內災害防救會報、編修校園災害防救計畫、推動防災教育課程與宣導活動、校園環境安全維護措施等工作。校園災害防救組織架構與任務內容說明如下：

2.1.1 成立校園災害防救委員會

為妥善組織校內人力共同推動災害防救相關作業，於減災、整備、復原時期，由校長擔任召集人，成立校園災害防救委員會，負責學校災害防救相關事宜規劃。依校內人事架構自行調整分配，委任執行秘書一名，進行管考各組作業與協調工作執行事宜，另依據防災任務內容分配人力成立「減災規劃組」、「推動執行組」及「財務行政組」三組，落實平時減災、災前整備及災後復原等災害防救工作。未來可視需求，尋求專業團隊支援、協助及提供建議與諮詢。校園災害防救委員會組織架構圖如圖 2-1 所示；校園災害防救委員會名冊如表 2-1 所示。各組負責工作請參考教育部出版「[校園災害管理工作手冊\(國民小學適用\)](#)」P21 內容所述填列。

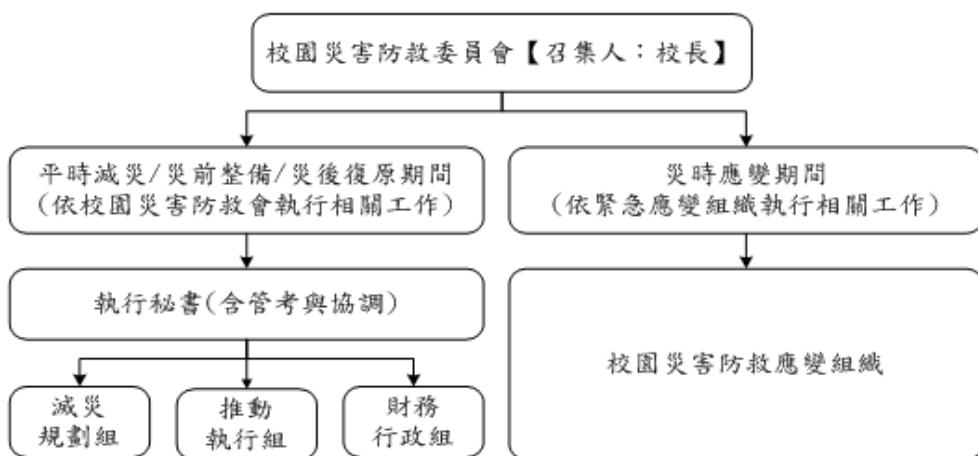


圖 2-1 校園災害防救委員會組織架構圖

表 2-1 校園災害防救委員會名冊

編組	姓名	聯絡電話(或手機)	負責工作
召集人	翁世盟	0933****67	成立校園災害防救委員會，負責學校災害防救相關事宜規劃。
執行秘書	高美莉	0921****74	進行管考各組作業與協調工作執行事宜。
減災規劃組	劉一慶 劉馨文 紀朱玲 林久翔	0925****97 0953****25 0930****33 0989****45	組長 1. 掌握學校(幼兒園)所在區域災害特性，進行學校(幼兒園)災害潛勢評估，編製修訂校園(幼兒園)因應地震、颱洪、坡地及人為災害之災害防救計畫，並明訂各災害管理週期工作事項、執行人力。 2. 規劃防災演練、防災週系列宣導活動等年度重大工作事項之期程。 3. 規劃學校(幼兒園)防災教育課程與教師研習。 訂定自評機制，為各項災害防救業務執行管考，以瞭解執行成效。
推動執行組	張家齊 吳健瑜 紀博薰 宋明漢	0910****83 0919****66 0961****03 0952****58	組長 1. 依據校園(幼兒園)災害防救計畫內容權責分工，交付各處室負責執行。 2. 每學期召開 1 次防災工作會報，並於汛期或業務執行需求時視需要另行召開。邀集相關處室人員參與，進行工作規劃與協調分工、掌握各項工作執行情況與進度、工作成果綜整及檢討。如有災害發生之虞或遇災害發生，則需於災害前後召開緊急會議，確保各項應變

			<p>作為佈署得宜，並於災後進行檢討改善。</p> <p>3. 依據學校(幼兒園)災害防救計畫內容，製作校園(幼兒園)災害防救圖資，如校園(幼兒園)避難疏散路線圖、週遭淹水潛勢圖或活動斷層圖等，並進行防災演練、建築物改善補強、防災週系列宣導活動等重大工作事項。</p> <p>依據學校(幼兒園)防災教育課程規劃狀況，推動相關課務實施。</p>
財務行政組	許佩施	0952****67	組長
	邱俐純	0920****38	1. 學校(幼兒園)災害防救計畫內各項相關活動經費之審核、整理，納入學校(幼兒園)年度預算編列。
	陳清香	0936****38	
	陳虹谷	0922****03	其餘各項計畫執行及小組運作所需之會計、事務及採購等行政事務之處理。

2.1.2 校園災害防救應變組織

校園災害防救應變組織需界定清楚各分組於災時之工作，避免於救災時人力分配不均之情形延誤搶救時機，學校亦須排定人員進行輪班，確實於災害初期即能快速啟動分組進行應變。若學校附設有幼兒園、員生消費合作社、社區大學等機構，緊急應變組織應將其納入編組。**各組負責工作請參考教育部出版「校園災害管理工作手冊(國民小學適用)」P23 內容所述填列。**

教職員工數在 50 人(含)以上之學校，因人力較充足，故將緊急應變組織規劃為五組，分別是搶救組、通報組、避難引導組、安全防護組及緊急救護組。相關組織架構圖如圖 2-2 所示；校園編制成員與緊急應變組織分工表如表 2-2 所示。

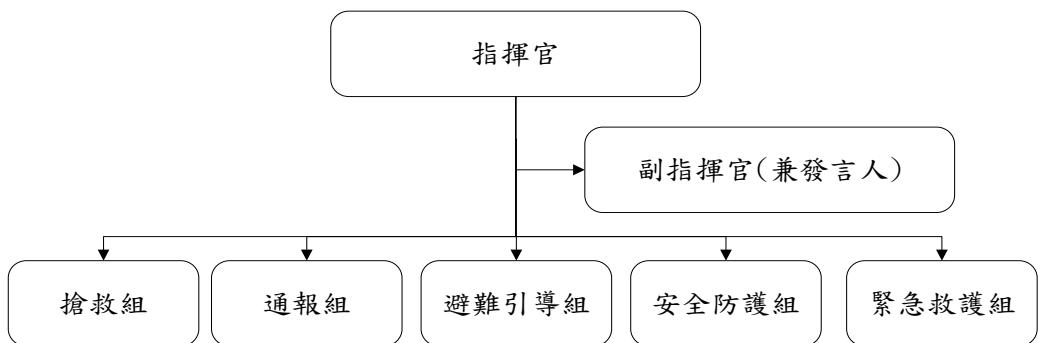


圖 2-2 教職員工數 50 人(含)以上組織架構圖

由於輻射災害所負擔之作業與上述其他災害類型有所不同，為使學校能於輻射災害發生後快速執行負責疏散、避難及搶救等應變工作，宜將應變啟動時機以及各應變小組所擔負之作業明確定義，亦須排定人員進行輪值，確實於災害初期即能快速啟動應變計畫，方能於適當時機召集應變小組成員，並於適當地點集結，進行災情分析及避難救助之行動，以避免因人力分配不均而延誤災害搶救時機。表 2-3 針對各應變小組於輻射災害時之工作項目分配進行說明。

表 2-2 教職員工數 50 人(含)以上組織分工表

組別	職務	姓名	聯絡電話	原屬單位	代理人	聯絡電話	負責工作
	指揮官	翁世盟	0933****67	校長	張家齊	0933****67	1. 負責指揮、督導、協調。 2. 依情況調動各組織間相互支援。
	副指揮官	張家齊	0910****83	學務處	吳健瑜	0919****66	1. 負責統一對外發言。 2. 通報中心受災情形、目前處置狀況等。 3. 協助指揮官督導各組執行防災救護作業與成效考評。
通報組	組長	吳健瑜	0919****66	學務處	紀博薰	0961****03	1. 以電話通報應變中心已疏散人數、收容地點、災情及學校教職員、學生疏散情況。
	組員	紀博薰	0961****03	學務處	蔡孟紋	0917****66	
		蔡孟紋	0917****66	學務處	曾莉雯	0930****72	2. 負責蒐集、評估、傳播和使用有關於災害與資源狀況發展的資訊。
		曾莉雯	0930****72	學務處	陳靜如	0930****69	
		陳靜如	0930****69	學務處	宋明漢	0952****58	
避難引導組	組長	劉一慶	0925****97	教務處	林久翔	0989****45	1. 教務主任負責統一對外發言。 分配責任區，協助疏散學校教職員、學生至避難所。 2. 協助登記至避難所人員之身份人數。 3. 設置服務站，提供協助與諮詢。 4. 協助疏散學區周遭受災民眾至避難所。 5. 協助學區周遭受災民眾至避難所，協助登記身分、人數。
	組員	林久翔	0989****45	教務處	李香瑩	0922****29	
		李香瑩	0922****29	教務處	張淑娟	0935****88	
		各班導師		教務處			
		幼兒園全體教師		幼兒園			
搶救組	組長	高美莉	0921*000074	總務處	陳清香	0936****38	1. 受災學校教職員生之搶救及搜救。 2. 清除障礙物協助逃生。 3. 強制疏散不願避難之學校教職員生。 4. 依情況支援安全防護組、緊急救護組。
	組員	陳清香	0936****38	總務處	鄭順裕	0920****42	
		鄭順裕	0920****42	教務處	葉正達	0911****94	
		葉正達	0911****94	教務處	朱建偉	0989****21	
安全防護組	組長	劉馨文	0953****25	總務處	尹淑芳	0910****32	1. 協助發放生活物資、糧食及飲水。 2. 各項救災物資之登記、造冊、保管及分配。 3. 協助設置警戒標誌及交通管制。 4. 維護學校災區及避難場所治安。 5. 防救災設施操作。
	組員	洪世雄	0936****42	總務處	洪世雄	0936****42	
		許嘉桐	0932****66	總務處	洪世雄	0936****42	
		尹淑芳	0910****32	總務處	邵基財	0938****61	
		邵基財	0938****61	總務處	馬惠玲	0939****53	

緊急救護組	組長	邱俐純	0920****38	輔導室	邱淑惠	0928****22	1. 基本急救、重傷患就醫護送。 2. 心理諮詢。 3. 急救常識宣導。 4. 提供紓解壓力方法。
	組員	李淑媛	0952****91	學務處	林佩璇	0932****69	
		林佩璇	0932****69	學務處	李淑媛	0952****91	
		邱淑惠	0928****22	輔導室	林鈺玲	0972****16	
		林鈺玲	0972****16	輔導室	洪慈韋	0953****99	

表 2-3 輻射災害各應變小組主要應變事項

防救應變組織	姓名	聯絡電話	原屬單位	代理人	聯絡電話	主要應變工作事項
指揮官	翁世盟	0933****67	校長室	張家齊	0910****83	1. 平時督導、協調各組整備能力。 2. 災時指揮、督導、協調各組所有運作。
副指揮官 (兼發言人)	張家齊	0910****83	學務處	劉一慶	0925****97	1. 統一對外發言。 2. 對外通報「核子事故地方災害應變中心」有關全校師生疏散情況，包含目前處置狀況已疏散人數、接待學校或其他收容所、災情及待援助等相關事宜。
通報組	吳健瑜	0919****66	學務處	紀博薰	0961****03	1. 向消防隊通報，並確認已通報。 2. 聯絡有關人員 3. 於適當時機進行場所內廣播，以避免發生驚慌。

防救應變組織	姓名	聯絡電話	原屬單位	代理人	聯絡電話	主要應變工作事項
避難引導組	劉一慶	0925****97	教務處	林久翔	0989****45	<ol style="list-style-type: none"> 避難引導組每學期規劃每棟建築物舉辦一次避難疏散演練。 規劃疏散路線，並分配責任區，擬定校內輻射災害避難疏散圖（疏散路線和集合地點）。 確認收容站之聯絡窗口。 掌握全校師生名單。 向全校師生加強宣導輻射防護常識。 維護學校教室環境安全及門窗完整。 收到掩蔽通知：引導在戶外活動之教職員生，儘速進入選定最近距離的避難點或教室（混凝土建築物）掩蔽。 負責清點於設置的避難點（最近距離的避難點或教室）之全校師生人數。 收到疏散通知：協助全校師生搭乘政府的專車至收容站。 強制疏散不願避難之學校教職員生。 協助行動不便之師生疏散。
避難引導組/ 安全防護組	劉馨文	0953****25	總務處	尹淑芳	0910****32	<ol style="list-style-type: none"> 清楚瞭解疏散路線。 掌握全校師生名單。 維護學校教室環境安全及門窗完整。 向全校師生加強宣導輻射防護常識。 告知親人若於政府宣布疏散時，亦會被安置於接待學校或其他收容所，不必擔心。 協助行動不便之師生疏散。 協助避難引導組強制疏散不願避難之學校教職員生。 聯絡相關單位進行輻射劑量偵測。 曝露在外之物品視情形協助做必要沖洗。

防救應變組織	姓名	聯絡電話	原屬單位	代理人	聯絡電話	主要應變工作事項
搶救組	高美莉	0921****74	總務處	陳清香	0936****38	<ol style="list-style-type: none"> 1. 定期安排搶救訓練與宣導。 2. 檢整與保養救災裝備與添購相關救災裝備。 3. 整備能力的訓練。 4. 受災師生之搶救及搜救。 5. 清除障礙物協助逃生。 6. 如發生火災，使用滅火器、消防栓進行初期滅火。 7. 依情況支援安全防護組、緊急救護組。
搶救組/ 緊急救護組	邱俐純	0920****38	輔導室	邱淑惠	0928****22	<ol style="list-style-type: none"> 1. 定期安排救護訓練及急救常識宣導。 2. 設置緊急救護站（避難點內）。 3. 基本急救、重傷患就醫護送。 4. 緊急處理受傷者及登記其姓名、班級，建立傷患名冊。 5. 心理諮詢、提供紓解壓力方法。

2.1.3 災害防救作業流程

學校平時審酌災害防救作業管理工作，依「平時預防」(含平時減災及災前整備)、「災時應變」及「災後復原」管理機制進行，於受災前將校園可能導致災源、預設災害狀況，模擬實境動員演練，提升各校災害防救警覺與安全意識，強化臨災時災害防救應變處置，與災後收容復原能力，達到減少災害之效果，其災害防救作業流程如圖 2-3 所示。

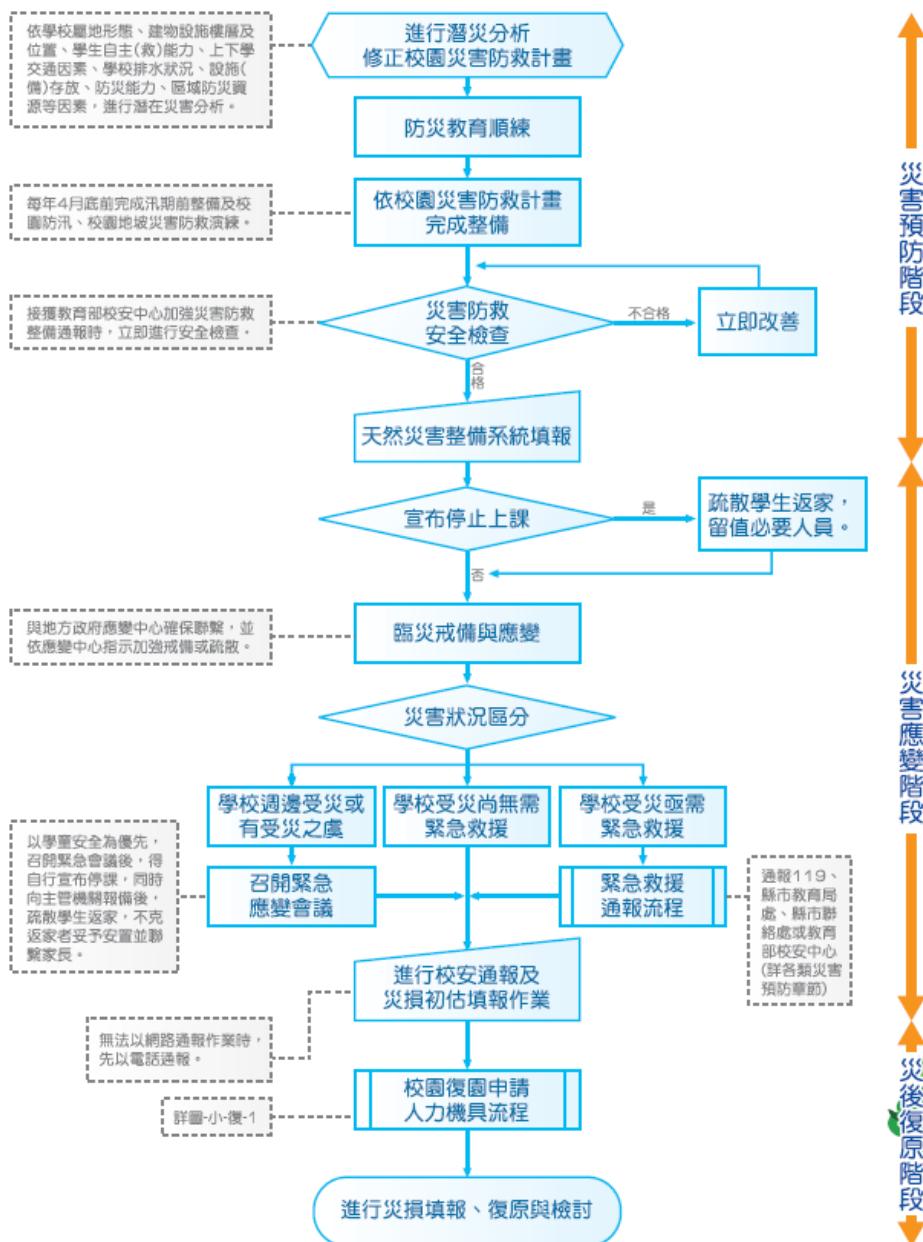


圖 2-3 災害防救作業流程圖

2.1.4 校園災害防救應變組織之啟動時機

校內之應變組織，應於災害發生視災害情況啟動，啟動時機包含：

- 一、 地方政府成立應變中心時。
- 二、 上級指示成立。
- 三、 學校位於災區且受到災損時。
- 四、 校長視災情程度啟動應變組織。
- 五、 交通部中央氣象局發布颱風警報或豪大雨特報時。
- 六、 感受地震震度大於四級時。

2.1.5 校園災害防救應變組織之運作

為使學校能於災害發生後快速執行負責疏散、避難及搶救等應變工作，宜將應變啟動時機以及各應變小組所擔負之作業明確定義，亦須排定人員進行輪值，確實於災害初期即能快速啟動應變計畫，方能於適當時機召集應變小組成員，並於適當地點集結，進行災情分析及避難救助之行動，以避免因人力分配不均而延誤災害搶救時機。

2.2 災害通報

災情通報主要目的為爭取時效、掌握先機，快速將災害情報傳達，進行快速之搶救作業；藉由廿四小時的值勤機制，即時協助處理校園緊急危安事件，以有效維護校園整體之安全、安寧。

2.2.1 通報原則及流程

為有效協助本校處理校園安全事件，減少事件之損害程度，依照校園安全及災害事件通報作業要點之規定將進行通報。通報流程如圖 2-4 所示。

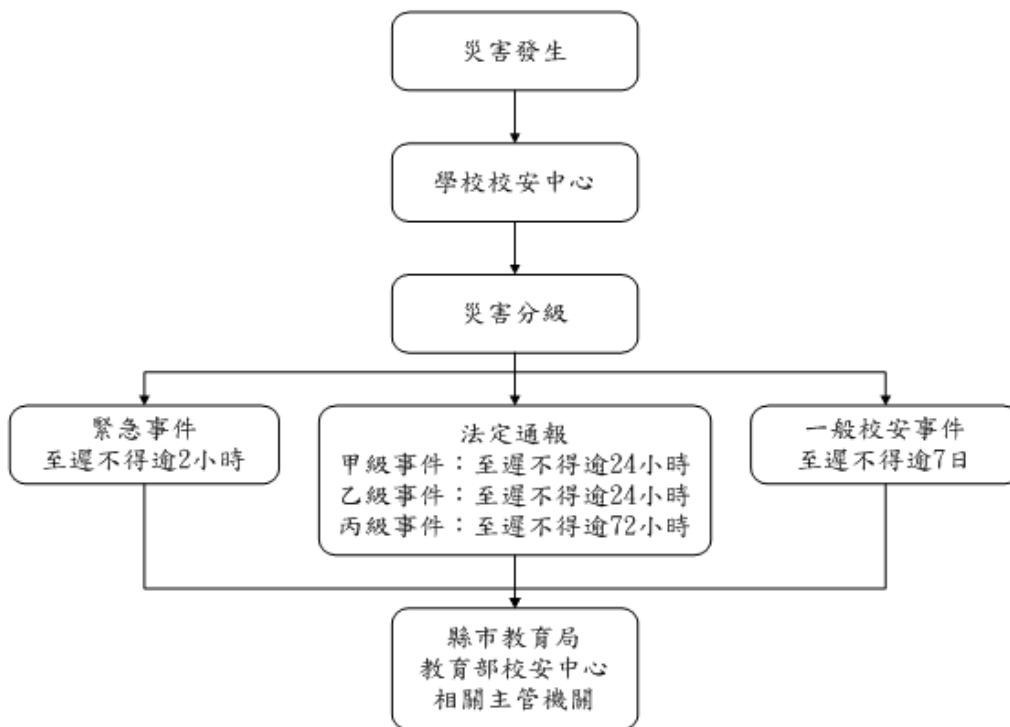


圖 2-4 災害通報流程圖

2.2.2 建立校外支援單位電話清冊

為使災害發生快速尋求支援協助，通報組應建立之校外應變支援單位之聯絡資訊如表 2-4 所示，表中詳細記載支援之單位及支援單位所能提供之器材。

表 2- 4 外部支援單位聯絡清冊

單位名稱	聯絡電話	可支援工具或技術(服務項目及內容)	備註
消防及醫療單位			
臺北市消防局北投中隊	02-28203201	消防車、救護	
臺北市消防局光明分隊	02-28913161	消防車、救護	
黃浩魁小兒科	02-28983256	醫療照顧	
祐民聯合診所	02-28951301		
臺北榮民總醫院	02-28712121		
振興醫療財團法人 振興醫院	02-28264400		
警政單位			
臺北市警察局北投分局 -光明派出所	02-28912047	打架、滋事之勤務支援	
臺北市警察局北投分局 -長安派出所	02-28911646	打架、滋事之勤務支援	
公共設施公司			
電力公司台北市北北區 營業處	02-2888167	救險車	
電力公司台北市北投服 務所	02-28912041	救險車	
台北自來水事業 處陽明營業分處	02-28882123	自來水提供	
天成機電	0932213744	緊急搶修機電設備	
縣市主管機關			
臺北市政府	02-27208889	災害通報	
臺北市教育局	02-27208889	災害通報	
臺北市防災應變中心	02-87863119	災害應變中心	
臺北市衛生局	02-27208889 轉7070	人員救援	
臺北市環保局	02-27208889	垃圾清運	
臺北市社會局	02-27208889	社會支援	
台北市北投區大同里辦公室	02-28915776	災害人員疏散與救難	
台北市北投區長安里辦公室	02-28917239	災害人員疏散與救難	
其他支援單位			
家長會會長	0939227327	聯繫家長會務與溝通	
教師會會長	0920****42	聯繫教師與溝通	

2.2.3 通報內容

通報時主要迅速完成通報作業，在通報上應有制式之說詞，先告知通報人姓名、單位、職稱，接著告知事故發生時間、地點，再來說明事故狀況、傷亡情況、已實施或將實施之處置以及所需之協助等，災害通報事項與內容如表 2-5 所示。

表 2-5 災害通報事項與內容

通報單位	通報事項	通報內容
消防隊/警察局(派出所)	發生災害類型 通報人員資料 災害發生時間與地點 人員受傷與死亡數量 人員失蹤統計 財物損失資料	「○○○嗎？這裡是○○縣市○立○○國民○學○○校區，我是○○主任○○○，大約○○點校內有○○棟建築，發生○○災害，目前○○人員傷亡，有○○名學生下落不明，已進行○○，請求救援。」
縣市教育局(處) 縣市應變中心 教育部校安中心	事件等級與發生災害類型 通報人員資料 災害發生時間與地點 人員受傷與死亡數量 人員失蹤統計 目前處理及救援情形 財物損失資料	「○○○教育局(處)嗎？這裡是○○縣市○立○○國民○學○○校區，地址是○○縣/市○○鄉/鎮/區/市○○里○○鄰○○路○○段○○巷○○弄○○號，我是○○主任○○○，大約○○點校內有○○棟建築，發生○○災害，目前○○人員傷亡，有○○名學生下落不明，已進行○○，請求救援。」

2.3 災害防救資料蒐集

學校之災害防救資料主要交由總務處負責調查蒐集，其餘處室提供資料，並請校內具有相關專業知識之老師進行協助，調查之項目包含歷年校園事故統計及災害潛勢調查。

2.3.1 歷年校園事故統計

本校蒙受之災害類型主要包含地震、淹水、坡地、火災、傳染病及交通事故等災害，歷年災害之情形統計如表 2- 6 所示，確實紀錄歷年受災之發生時間、災害類型、發生地點、災害簡述、災害損失及災情處理情形等。

表 2- 6 歷年校園事故統計表


紀錄編號	發生時間	災害類型	發生地點	災害簡述	災害損失		災情處理情形
					人員	財務/設備	
001	104 年 09 月 28 日	風災	活動中心	球場地板淹水	無	採光照掉 落 地板 毀壞	申請教育局補助 修繕

2.3.2 災害潛勢調查

依據「防災教育資訊網」(<https://disaster.moe.edu.tw>)台北市北投區北投國民小學市立北投國小災害潛勢評估結果如表 2- 7 所示。本系統利用災害潛勢圖資套疊學校校廓，其地震、淹水、坡地、輻射及海嘯等災害潛勢圖資判勢結果如圖 2- 5 至圖 2- 8 所示。


表 2- 7 台北市北投區北投國民小學市立北投國小災害潛勢評估結果

災害類型	判定年份	潛勢結果	詳細說明
地震	2019	低	各類活動斷層兩側超過 200 公尺範圍；土壤液化低潛勢；位於地質敏感區範圍外
淹水	2019	低	累積雨量達 500 毫米，學校可能發生淹水深度未達 0.3 公尺；過去 5 年內校園不曾發生淹水事件
坡地	2019	低	校園位於土石流潛勢溪流影響範圍外；校園位於順向坡範圍外；過去 5 年內校園不曾發生坡地災害事件
輻射	2019	無	位於核電廠圓周 16 公里防護準備區範圍外
海嘯	2019	無	位於海嘯溢淹潛勢圖範圍外

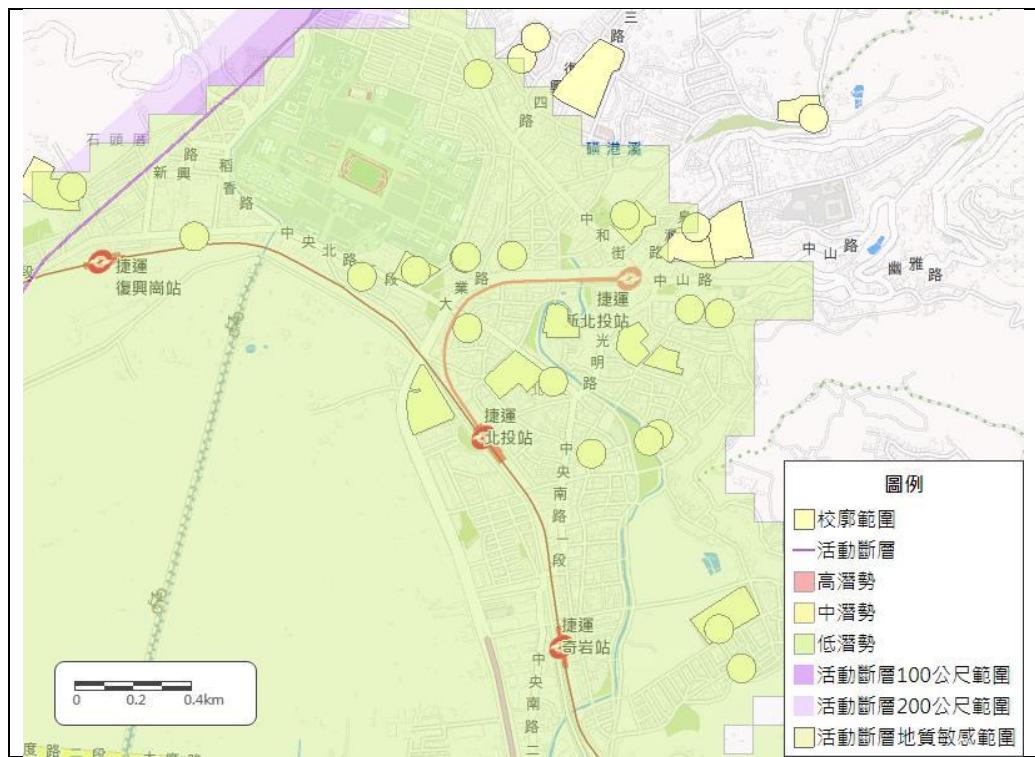


資料來源：經濟部中央地質調查所

圖 2-5 地震災害潛勢圖資

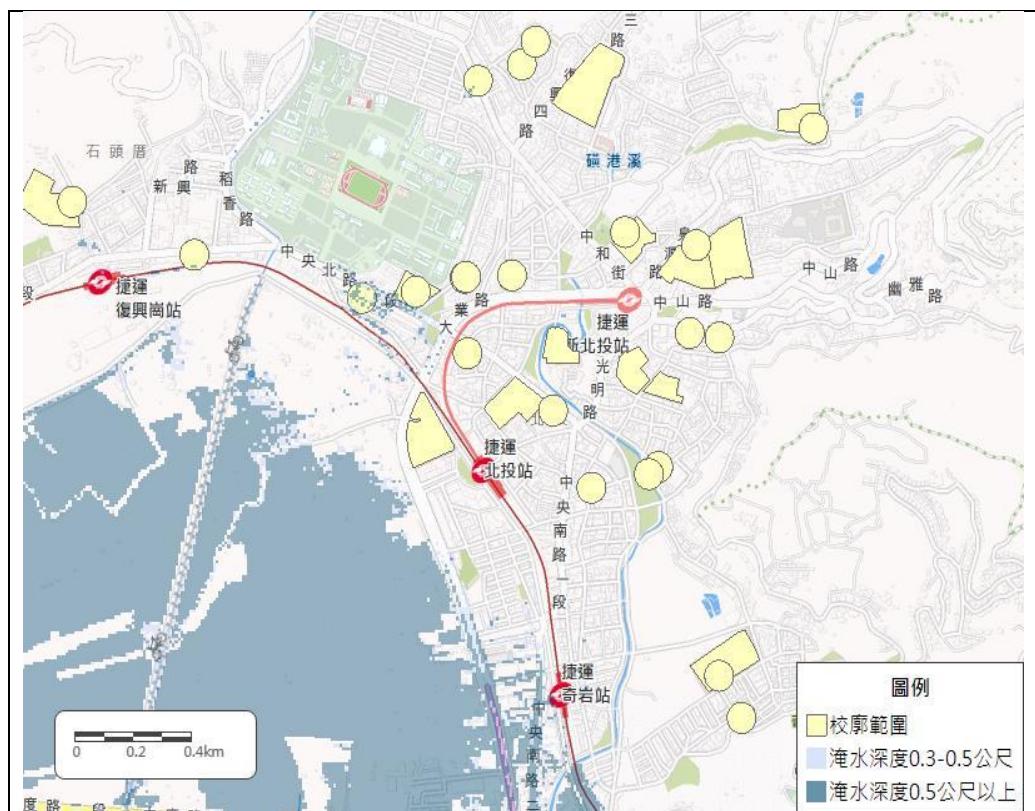


資料來源：經濟部水利署

圖 2-6 淹水災害潛勢圖資

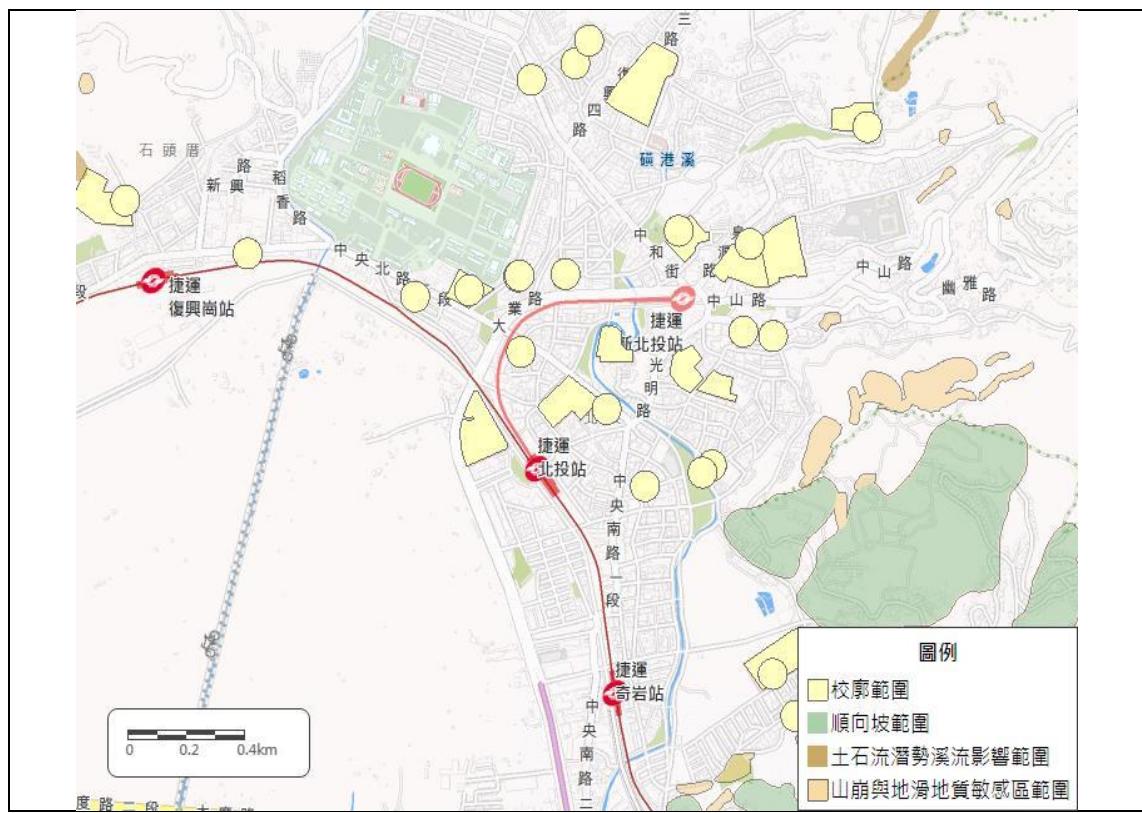


資料來源：行政院農委會水土保持局

圖 2-7 坡地災害潛勢圖資

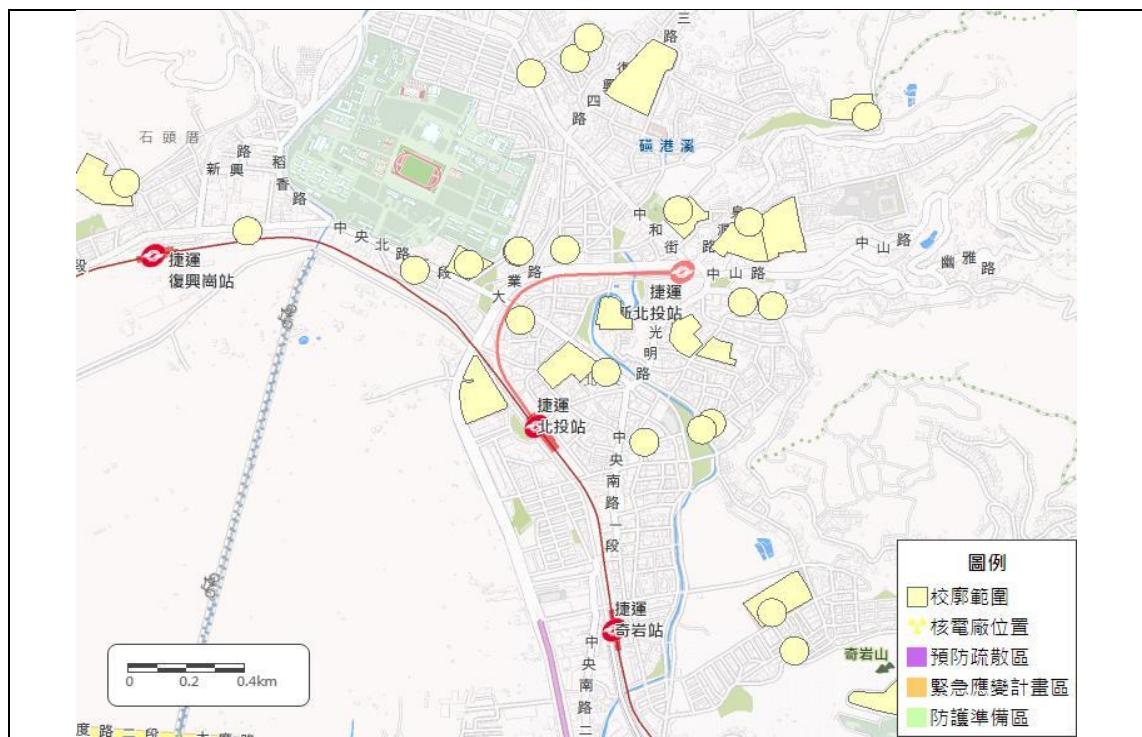

資料來源：行政院原子能委員會

圖 2-8 輻射災害潛勢圖資

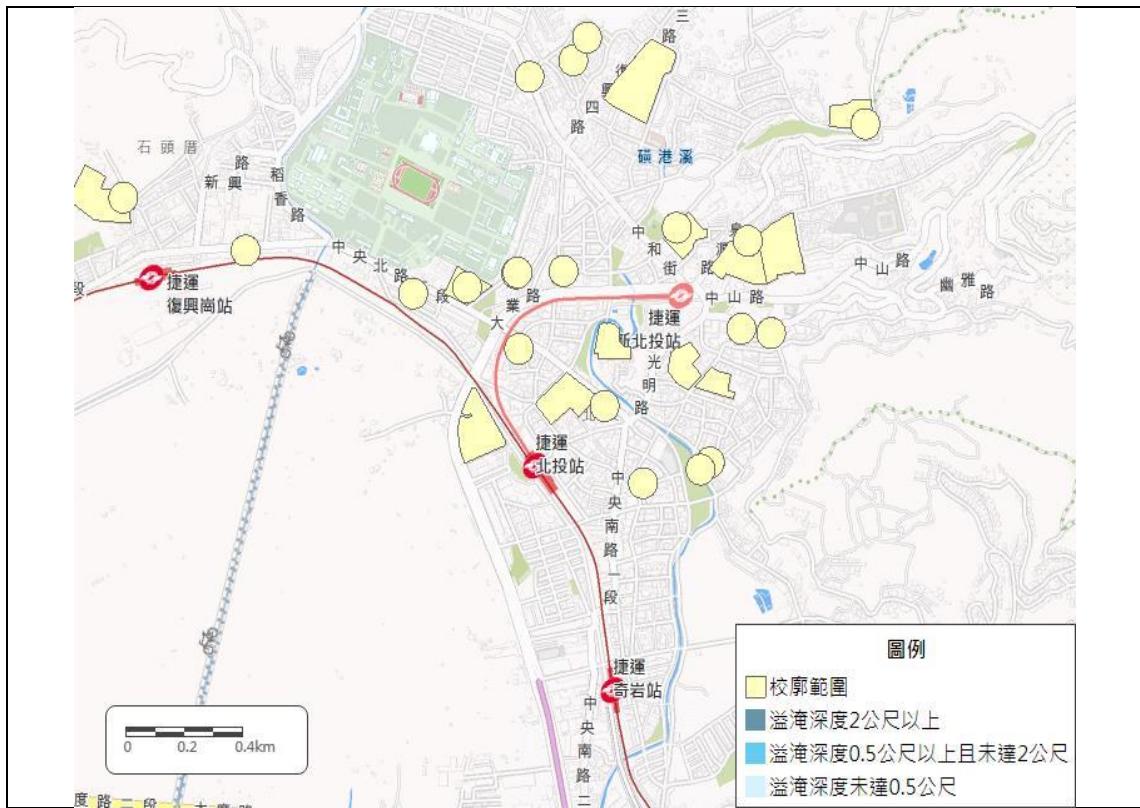

資料來源：國家災害防救科技中心

圖 2-8 海嘯災害潛勢圖資

若全國各級學校對於災害潛勢評估結果存有疑慮者，則可依據《各級學校災害潛勢評估作業規定》第八條提出申復，其作業流程圖如圖 2-9 所示，而申復程序如下：

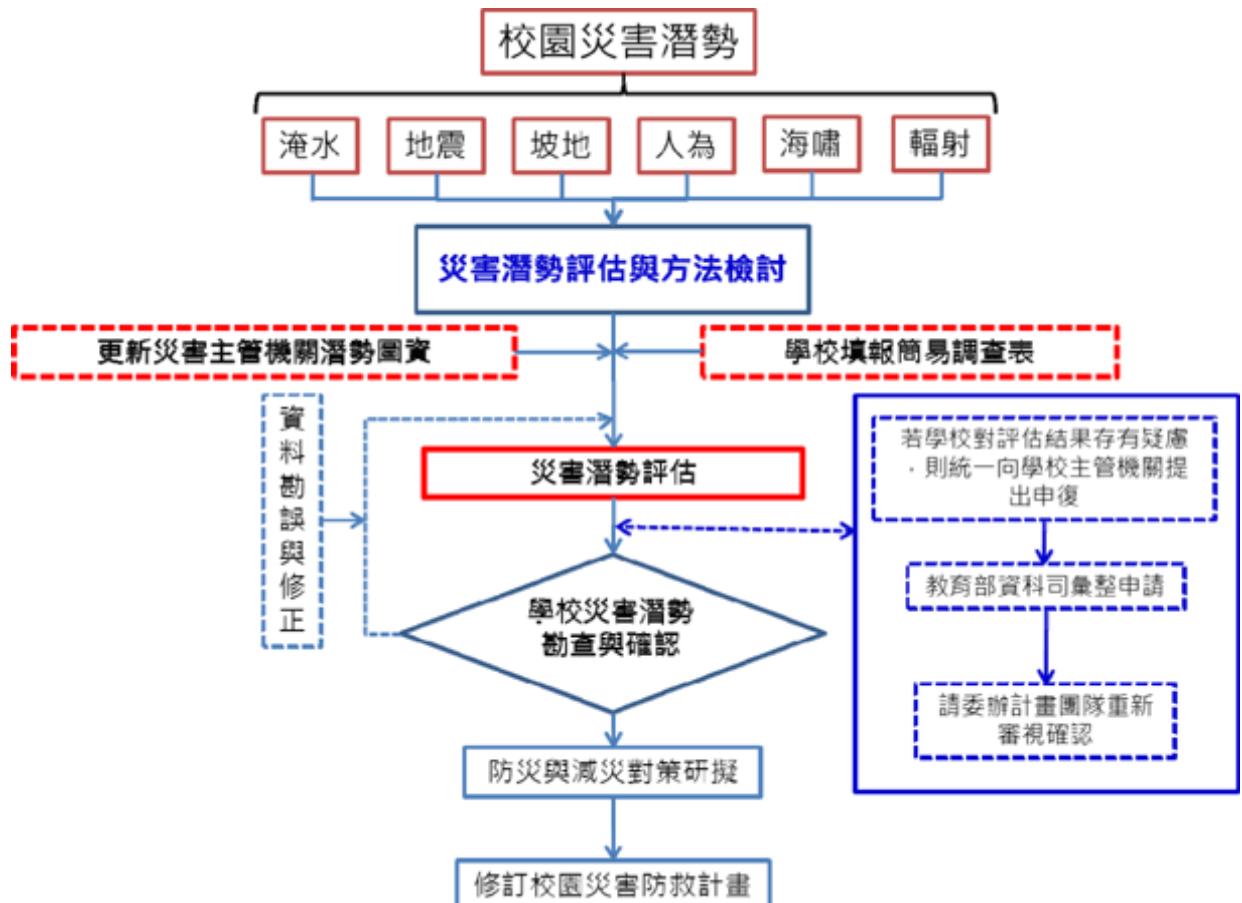


圖 2-9 校園災害潛勢申復作業流程圖

一、申請期限

於教育部公告全國各級學校災害潛勢評估結果後一個月內，填寫全國各級學校災害潛勢評估結果申復申請表（請至教育部-主管法規查詢系統下載，網址如下：<http://edu.law.moe.gov.tw/inc/GetFile.ashx?FileId=8264>），向學校主管機關提出申復。

二、審查方式

全國各學校主管機關彙整完成申復學校名單後，以函文（教育部單位以會簽方式）提報至教育部；後續依申復學校提出之災害類別，由教育部籌組

檢核小組確認申復結果，並將該結果函送學校主管機關；前述作業時間仍以教育部實際公告者為準。

三、同一年度全國各級學校申請校園災害潛勢申復以一次為限。

2.4 災害應變器材整備與分配

在災害來臨時，因救災資源之送達往往時程較長，因此學校在災時自救顯得相當重要，在外部救災資源送達前先進行救援之工作，搜尋因受災而造成受困之學生，並針對受傷之教職員工生進行緊急處置，以期能於災害時第一時間協助學校內之教職員生進行避難。

為增加災害應變之搶救時效，總務處必須視學校實際情形來整備災害應變器材，如表 2-8 所示，並每月一次定期進行檢查，若器材損壞或超過使用期限須進行替換，而整備之器材需放置於固定地點進行管理，主要整備之器材項目包含有個人防護具、檢修搶救工具、急救器材、安全管制工具、通訊聯絡器材等。個人防護具為保護搶救人員之裝備，防止救災人員轉變為受災之人員；檢修搶救工具為搶救時可能用到之器材；急救器材為防止受傷人員因受傷流血過度以致不及送醫之緊急包紮止血處理，待道路聯通情形再行將受傷之人員外送；安全管制工具為將受損之建物劃定危險區域警戒及交通指揮之工具；通訊聯絡器材為搜救人員間之相互連絡或通報校外單位協助救援。

表 2-8 搶救器材及緊急救護用品清單

應變器材	數量	單位	存放位置	備註
個人防護具				
簡易式口罩	500	個	健康中心	
耐有機溶劑手套	100	雙	總務處	
耐酸鹼手套	20	雙	總務處	
檢修搶救工具				
(移動式)抽水機	1	組	總務處	
(移動式)發電機	1	組	總務處	

推水器	10	支	學務處	
沙包	200	個	紅樓地下室	
擋水板	5	個	紅樓地下室	
乾粉滅火器	216	組	各樓層	
破壞工具組	1	個	總務處	
挖掘工具	5	隻	總務處	
安全管制用工具				
手電筒	5	組	總務處	
夜間交通指揮棒	10	組	學務處	
交通指揮背心	20	件	學務處	
通訊聯絡				
手電筒	5	組	總務處	
夜間交通指揮棒	10	組	學務處	
交通指揮背心	20	件	學務處	
手電筒	5	組	總務處	
夜間交通指揮棒	10	組	學務處	
緊急救護用品				
長背板	1	組	健康中心	
急救箱	1	組	健康中心	
氧氣筒	2	瓶	健康中心	
電熱毯	1	件	健康中心	
骨折固定板	2	個	健康中心	
冰敷袋	10	個	健康中心	
三角巾繃帶	10	個	健康中心	
其他				
電池	20	盒	總務處	
蠟燭	2	盒	總務處	
防火毯	0	件		

2.5 災害防救教育訓練

災害防救教育為提升學校師生災害防救認知與技能之方法之一，由訓導處(學務處)邀請學者或消防局人員舉辦防災教育相關之講座或各項逃生器材使用方法及逃生方式，並在校內舉辦活動、宣導等方式(如校內公布欄張

貼各項災害相關宣傳海報，定期舉辦校內防災相關比賽，如防災書法或防災警語比賽等)，針對各項有關天然與人為災害生成原因、危險性說明，加強本校師生對於各項災害之瞭解。

為確實提升本校教職員工生於災害時之應變能力，於寒暑假過程中邀請學者、曾任救災工作之人員至本校演講並要求校內所有導師、教職員工參加。開學後，於每學期之期初、期中以及期末班會，由各班導師向學生宣導災時之避難需知，必要時可聯合隔壁班級於戶外實地操演。每學期安排二次週會之時間，針對較可能發生之災害，諸如地震、風災、火災及交通事故安排講座，每種災害之講座以 20-30 分鐘為主，說明災害成因及如何逃生避難、宣導自助互助之精神。辦理防災活動情形如表 2-9。

表 2-9 學校辦理全校性防災教育教學與宣導活動情形

辦理時間	108 年 9 月 2 日至 108 年 9 月 20 日
辦理地點	北投國小校園
辦理對象	全校師生
文字說明	利用各學年的集會時間針對學童針對防治災害進行宣導。



2.6 校園災害防救演練

為使災害發生時各教職員工生能快速避難並啟動應變分組執行救災，由訓導處(學務處)規劃演練內容，各處室人員協助辦理，務求使校園災害演練能順利執行。

演練目的在於使人員熟悉不同災害情境之應變作為，並提升應變技能，短期在學校人力、資源有限之情況下可以每年逐棟或逐區來進行應變演練，逐年完成全校應變演練之規劃，或配合多次各樓層或各棟小規模演練後，每年有一次中大規模或全校災害之演練。針對每年或每次演練之缺失應於下年或下次演練規劃前即加以改進，提昇整體災害應變能力。

學校每年至少應舉辦一次應變計畫演練(除消防防護計畫外亦宜考量其他災害類型之演練)，演練情境可依該年度規劃重點進行腳本研擬，如表 2- 10 所示。演練可依各年級施行或以樓層(棟別)為劃分，依據可能發生之災害類型、規模，依實際需求來設計實務演練，如通訊對講機練習、避難疏散演練、警報測試與廣播等。演練計畫之擬定必須基於以下基本觀念：

研擬演練計畫之前，必須先有充分的「情境假設」，並以學校所面臨的實際問題為主，例如大規模地震後，應將小學生留校、安撫、建立名冊，等候家長接回，而非馬上讓小學生各自回家。

至少應包含緊急避難、救護、收容、安撫之細節操作。

必須明定各執行程序之權責編組及銜接介面。

必須確保所需的應變時所需的資源與人力。

在演練的過程中，所有作業均隨著時序有詳細的紀錄，以利事中查證及事後重構與檢討。

表 2- 10 學校辦理防災避難演練情形

演練時間	108 年 9 月 11 日
演練人數	約 1,500 人
結合外部單位支援	<input type="checkbox"/> 有 <input checked="" type="checkbox"/> 無

納入學校行事曆		<input checked="" type="checkbox"/> 有 <input type="checkbox"/> 無
演練腳本	(請放於附錄裡)	
		
文字說明	地震疏散演練_發生地震時，學生就地掩蔽，地震停止之後，盡速往操場集合。	
演練後檢討改善紀錄	1. 規劃妥善，動線順暢。 2. 掩蔽動作確實，學生疏散時遵守「不語、不推、不跑」原則。	

2.7 家庭防災卡與 1991 報平安專線

大規模災害發生時，交通、通訊往往相當混亂且可能中斷，家庭成員的團聚，變得急迫卻又困難，故內政部消防署設置 1991 報平安平臺，藉由此平臺留言訊息，以達災時聯繫家人或朋友之效用。另教育部建立「家庭防災卡」機制，卡片內容結合內政部消防署 1991 報平安平臺資訊，於災變時家庭團聚及聯絡。學校應於每學期開學之初，將「家庭防災卡」以聯絡單的方式，由學生攜帶回家，與家長共同填寫，讓全家能藉此熟悉避難場所與緊急聯絡方式。每個家庭皆有個別的「家庭防災卡內容」，平常攜帶於書包、鉛

筆盒、身上等，若能印在家庭聯絡簿的底頁更佳，並考量實用性，卡片材質以耐磨者為佳。家庭防災卡範例如圖 2- 10 所示。

<h2 style="text-align: center;">家庭防災卡</h2>	
班級：_____	
學(座)號：_____	
★緊急集合點	
(地震與火災)住家外：_____	社區外：_____
(颱洪/坡地)社區內：_____	社區外：_____
★緊急聯絡人(本地)	★緊急聯絡人(外縣市)
稱謂：_____	稱謂：_____
手機號碼：_____	手機號碼：_____
電話(日)：_____	電話(日)：_____
電話(夜)：_____	電話(夜)：_____
★災民收容所(緊急安置所)	
地址：_____	
電話：_____	
註：可洽詢住家所在地鄉鎮市公所人員或網站、「內政部社會司」網站、各縣市政府、社會局(處)或消防局網站中取得，若所在地公所已經就災害類別區分不同避難處所，則應分災害類別填寫不同資料。	
★1991留言平台約定電話：	
註：約定電話為方便親友記憶使用，事先約定好的電話號碼，以家戶電話(含區域號碼)或手機號碼為佳。如為市話 02-2344-XXXX，請按022344XXXX，如為行動電話0912-345-XXX，請按0912345XXX。	

圖 2- 10 家庭防災卡

2.8 開設災民收容所規劃與實施

本校於災害發生後被地方政府指定為緊急之避難收容場所，依縣市應變中心之需求開放部分校區收容附近之居民。

2.8.1 收容所規劃原則

收容區之劃設以校長及各處室主任開會進行決定，原則上收容之居民為附近之住戶，收容區與學區需劃分仔細，在生活收容區之民眾以不影響災害復課之進行為原則。劃設上需注意此區域是否具潛在災害之危害、收容所之收容人數等，各收容所需有負責人員進行管理，如表 2- 11 所示。

表 2- 11 收容所總配置表

編號	收容所 名稱	建築構造	樓層	負責人	聯絡電話	安置人數	備註(代理 負責人)
001	北投國小 學生活動 中心	鋼筋混 凝土構造 (SRC)	4 樓	翁世盟	0933****67	195 人	高美莉

2.8.2收容所之開設

學校收容所負責人依指揮官(校長)指示開放收容所收容受災民眾，並於收容所門口發放受災民眾人員識別證，如表 2- 12 所示；避難引導組引導災民前往收容所進行避難，並以戶為單位安置居民；搶救組以戶為單位要求居民填寫收容所登記表以方便管理，如表 2- 13 所示，並尋求村里自助隊協助定期巡視收容所周遭以防宵小於災施行不義之行為。

表 2- 12 受災人員識別證

編號：○○○○	安置收容所：○○國民小學○○校區
姓名：○○○	
身分證字號：○○○○○○○○○○○○	
住址：○○縣/市○○鄉/鎮/區/市○○里○○鄰○○路○○段○○巷○○弄○○號○○樓	

註：使用時應以各縣市政府或鄉鎮市公所提供之相關格式為主。

表 2- 13 收容所登記表

「○○國民小學」災害災民緊急安置收容所登記表					
編號			填表人		
家長姓名(戶長)		住址		受災日期	年 月 日
身分證字號				災民來源	<input type="checkbox"/> 自行來所 <input type="checkbox"/> 單位送來()
家庭人口數	共 人 (男 人、女 人)	電話		收容日期	住進時間：年 月 日 時 離開時間：年 月 日 時
				離所方式	<input type="checkbox"/> 自行返家 <input type="checkbox"/> 安排座車
家親屬姓名				住宿分配	<input type="checkbox"/> 有眷： <input type="checkbox"/> 單身：男 <input type="checkbox"/> 女 <input type="checkbox"/>
				住戶簽章	
可聯絡親友		電話		遭受損害情形	

備註：本表由登記員複寫一式兩份加蓋圖記第一份予災民留存，第二份交由安全防護組做安置收容之基本人事資料。

註：使用時應以各縣市政府或鄉鎮市公所提供之相關格式為主。

2.9 避難疏散之規劃

2.9.1 原則與流程

校園疏散主要以人員疏散為主，因此在規劃疏散計畫時，對疏散時機之認定非常重要，而疏散時機為意外狀況有擴大之虞或對人員可能造成生命威脅時，須即刻通知人員進行疏散。若本校有特殊師生時需考量專人協助避難。

對於校內教職員生平時應加強防災演練知識宣導，並藉由每學期之定期演練，演練各種校內可能發生之災害應變演習，加強人員對於疏散動線的熟悉程度，避難引導組每學期規劃每棟建築物舉辦一次避難疏散演練，使得在實際災害發生時，能有效增加緊急疏散的效率。避難引導組每學期末前，應擬定緊急疏散地圖(疏散路線和疏散地點)，避難疏散路線可結合早上升旗路線、班級集合地點進行規劃，調查避難路線是否暢通，如有障礙物時應立即清除，並於新學年度公告周知教職員工、避難引導人員及相關人員。

考量到本校附屬幼兒園、低年級及特教班之學生，是屬避難時較為弱勢之一環，因此於安排教室時，盡量將附屬幼兒園、低年級及特教班之教室安排於一樓或是較方便逃生之區位，使其得以於災難發生時迅速避難。

另外，由於特殊障礙學生對於突發事故頗為敏感，情緒易受驚嚇而較難以控制，而更害怕有其他宿疾之學生突然併發急性症狀；且學生本身又因不同身體障礙別考量，而更加劇其逃生「特殊」性。因此，於災害應變分組上，實務之作法即以各班為單位，藉由同儕之間之互相協助(如可以行走之同學搭配無法站立行走、坐輪椅的同學二人一組，互相扶持)，並在班級導師、教師助理員、避難引導組及搶救組之引導下順利逃生，以下針對各障礙類別學生之避難疏散方式分別敘述說明：

一、 視覺障礙類學生

以盲生辨識設備、音源導引設備等來指引疏散與訊息告知，視障類學生對於聲音之方向尤為敏感；此外，更需搭配設立無障礙空間，以利逃生；並於災害緊急應變期間善加利用梯機、緊急逃生椅及斜坡道等避難器具有助於避難疏散。

二、 聽覺障礙類學生

需要低音大鼓、閃光指揮棒、螢光指揮箭頭標示等救難物資設備，以提醒危害之發生，並引導至安全疏散方向，並於災害緊急應變期間善加利用梯機、緊急逃生椅及斜坡道等避難器具有助於避難疏散。

三、 智能障礙類學生

於災害緊急應變期間善加利用梯機、緊急逃生椅及斜坡道等避難器具有助於避難疏散。

四、 肢體障礙類學生

肢體障礙類學生由於身體部份之障礙而導致逃生速度較慢，此時無障礙之緊急疏散設備空間設計將非常重要，並於災害緊急應變期間善加利用梯

機、緊急逃生椅、斜坡道、易拉式鐵捲門及防鎖死保護裝置等之啟用有助於避難疏散。

2.9.2 避難疏散動線規劃

疏散路線的規劃不應只有一條(尚需規劃替代路線)，以因應災害情境變化，校園疏散路線應盡量避開有潛在地震危險的地方，並於規劃後標示於逃生路線圖上。集結地點的選擇宜考慮適當之安全距離，選擇附近沒有潛在危險地區及可容納部分或全部師生疏散人員之場所，於事故發生時能依疏散路線，各棟建築物應規劃避難引導人員作適當管制進行人員疏散引導。各棟建築物應規劃避難引導人員如表 2-14 所示。

表 2-14 各棟建築各棟建築物避難引導人員表

棟別	樓層別	班級或辦公處所	避難引導人員	救護人員	備註
紅樓一 (行政大樓)	4 樓	陶藝教室、美勞 1、音樂 1、音樂 2、音樂 3	避難引導組 科任老師		
紅樓一 (行政大樓)	3 樓	自然 1、自然 2、 自然 3、自然 4、 自然 5	避難引導組 科任老師		
紅樓一 (行政大樓)	2 樓	校長室、教務 處、電腦 2、家長 會辦公室、視聽 教室	避難引導組 科任老師		
紅樓一 (行政大樓)	1 樓	總務處、人事 室、會計室、輔 導室、健康中 心、工友辦公 室、團輔室	避難引導組 科任老師		
紅樓二	4 樓	音樂 4、美勞 2、 美勞 3、501	避難引導組 科任老師 導師		
紅樓二	3 樓	潛能一、301、 302、303	避難引導組 科任老師		
紅樓二	2 樓	潛能二、 101、102	避難引導組 科任老師 導師		

紅樓二	1 樓	可愛班 1-4(4 間)	避難引導組 導師		
紅樓二	地下室	風雨操場、教室 桌球室	避難引導組 科任老師		
白宮	4 樓	502、503、504、 505、506、507、 508	避難引導組 導師		
白宮	3 樓	304、305、306、 307	避難引導組 導師		
白宮	2 樓	103、104、105、 106、107、108 英文 1、英文 2、 英文 3	避難引導組 科任老師 導師		
白宮	1 樓	生活教室、知動 教室、小鹿班、 恐龍班、大象 班、天鵝班、白 鯨班、綿羊班、 小熊班、松鼠 班幼稚園辦公室	避難引導組 導師		
至善樓	4 樓	自然 6	避難引導組 科任老師		
至善樓	3 樓	601、602、603、 604、605	避難引導組 導師		
至善樓	2 樓	401、402、403、 404、405、潛能 四	避難引導組 導師		
至善樓	1 樓	201、202、203、 204、205、潛能 三	避難引導組 導師		
至善樓	地下室	綜合教室	避難引導組 科任老師		
明德樓	4 樓	英文 4、英文 5	避難引導組 科任老師 導師		
明德樓	3 樓	606、607、608	避難引導組 科任老師 導師		

明德樓	2 樓	406、407、408、 英文 6	避難引導組 科任老師 導師		
明德樓	1 樓	206、207 教師會 辦公室	避難引導組 科任老師 導師		
明德樓	地下室	廚房	避難引導組		

2.9.3 避難疏散集合場所之配置

避難疏散集合場所應選擇無災害威脅之場所，之後由指揮官(校長)視災情決定於原地避難或移往校外之避難場所。

2.9.4 避難疏散情形之調查

避難疏散完畢後應針對全校之學生及教職員工進行疏散情形之調查，如表 2- 15 及表 2- 16 所示。表 2- 15 與表 2- 16 為到達避難場所後，確實掌握學生與教師人數調查進行填寫，若在平時演練或災害發生時需快速掌握學校人員時，可自行採用學校常用表格。

表 2-15 學生避難疏散情形調查表

班級			班級導師	
應到人數			實到人數	
學生安全情形報告				
學生姓名	緊急聯絡人	聯絡電話	安全情況	備註
			<input type="checkbox"/> 受傷 <input type="checkbox"/> 死亡 <input type="checkbox"/> 失蹤 <input type="checkbox"/> 請假未到校	
			<input type="checkbox"/> 受傷 <input type="checkbox"/> 死亡 <input type="checkbox"/> 失蹤 <input type="checkbox"/> 請假未到校	
			<input type="checkbox"/> 受傷 <input type="checkbox"/> 死亡 <input type="checkbox"/> 失蹤 <input type="checkbox"/> 請假未到校	
			<input type="checkbox"/> 受傷 <input type="checkbox"/> 死亡 <input type="checkbox"/> 失蹤 <input type="checkbox"/> 請假未到校	
受傷人數				
死亡人數				
失蹤人數				
請假未到校人數				
共計人數				
填表人			填表時間	

表 2-16 教職員工避難疏散情形調查表

應到人數			實到人數	
教職員工姓名	緊急聯絡人	聯絡電話	安全情況	備註
			<input type="checkbox"/> 受傷 <input type="checkbox"/> 死亡 <input type="checkbox"/> 失蹤 <input type="checkbox"/> 請假未到校	
			<input type="checkbox"/> 受傷 <input type="checkbox"/> 死亡 <input type="checkbox"/> 失蹤 <input type="checkbox"/> 請假未到校	
			<input type="checkbox"/> 受傷 <input type="checkbox"/> 死亡 <input type="checkbox"/> 失蹤 <input type="checkbox"/> 請假未到校	
			<input type="checkbox"/> 受傷 <input type="checkbox"/> 死亡 <input type="checkbox"/> 失蹤 <input type="checkbox"/> 請假未到校	
受傷人數				
死亡人數				
失蹤人數				
請假未到校人數				
共計人數				
填表人			填表時間	

2.10 危險建物與設施之警戒標示

總務處偕同訓導處(學務處)之人員，於每學期開學前巡視校內之建物及設施，巡視之重點對象為校內老舊之建物及電器設備，發現可能致災之建物與設施應立即張貼臨時警告標示，並自行改善或尋求校外專業人員協助，若於開學時仍無法獲得改善，須劃定警戒區，張貼明顯標示，並於開學時周知所有學童，並要求各班導師於上課前再次告知，訓導處(學務處)人員於危險設施、建物未獲得改善前須不定時巡視，待獲改善後始能拆除警告標示。

2.11 校園災害防救經費編列

總務處每年應針對提升校內防災能力編列經費，此經費之用途為維護校內硬體減少致災因素、整備校內之防災器具以及提升教職員工生之防災素養等，此經費不得挪為其他用途使用。編列之項目含防災宣導手冊及教材、儲備物資、防災教育講座、防災/救災訓練、災害應變演練、救災設備及其他等。歷年災害防救計畫經費編列統計表如表 2- 17 所示。

表 2- 17 歷年災害防救計畫經費編列統計表

年度	編列經費 (萬元)	執行重點	工作項目內容 (條例舉出)	經費來源
104	90,000	<input type="checkbox"/> 防災宣導手冊及教材 <input type="checkbox"/> 儲備物資 <input type="checkbox"/> 防災教育講座 <input type="checkbox"/> 防災/救災訓練 <input type="checkbox"/> 災害應變演練 <input checked="" type="checkbox"/> 救災設備 <input type="checkbox"/> 其他	購置以下物品： 1. 機 2 台 2. 用風扇 6 台 3. 電對講機 5 台 4. 20 包 5. 燈 8 個 6. 鋼伸縮圍欄 10 支 7. 椅 10	<input checked="" type="checkbox"/> 自籌(100%) <input type="checkbox"/> 教育部補助(%) <input type="checkbox"/> 縣市政府補助(%) <input type="checkbox"/> 其他(%)
105	84,250	<input type="checkbox"/> 防災宣導手冊及教材 <input type="checkbox"/> 儲備物資 <input type="checkbox"/> 防災教育講座 <input type="checkbox"/> 防災/救災訓練 <input type="checkbox"/> 災害應變演練 <input checked="" type="checkbox"/> 救災設備 <input type="checkbox"/> 其他	購置以下物品： 1. 隔間屏風 16 組 2. 地墊 33 片 3. 緊急自動照明燈 5 組 4. 乾洗手機 2 台	<input checked="" type="checkbox"/> 自籌(100%) <input type="checkbox"/> 教育部補助(%) <input type="checkbox"/> 縣市政府補助(%) <input type="checkbox"/> 其他(%)
106	79,650	<input type="checkbox"/> 防災宣導手冊及教材 <input type="checkbox"/> 儲備物資 <input type="checkbox"/> 防災教育講座 <input type="checkbox"/> 防災/救災訓練 <input type="checkbox"/> 災害應變演練 <input checked="" type="checkbox"/> 救災設備 <input type="checkbox"/> 其他	購置以下物品： 1. 緊急發電機 1 台 2. 手電筒 10 支 3. 不銹鋼三折屏風 3 台 4. 瑜珈墊 7 個	<input checked="" type="checkbox"/> 自籌(100%) <input type="checkbox"/> 教育部補助(%) <input type="checkbox"/> 縣市政府補助(%) <input type="checkbox"/> 其他(%)
107	79,710	<input type="checkbox"/> 防災宣導手冊及教材 <input type="checkbox"/> 儲備物資 <input type="checkbox"/> 防災教育講座 <input type="checkbox"/> 防災/救災訓練 <input checked="" type="checkbox"/> 災害應變演練 <input checked="" type="checkbox"/> 救災設備 <input type="checkbox"/> 其他	購置以下物品： 1. 爬梯 1 支 2. 工業用延長線 1 座 3. 不銹鋼三折屏風 15 台 4. 瑜珈墊 14 組 5. 塑膠整理箱 4 個	<input checked="" type="checkbox"/> 自籌(100 %) <input type="checkbox"/> 教育部補助(%) <input type="checkbox"/> 縣市政府補助(%) <input type="checkbox"/> 其他(%)

108	102,640	<input type="checkbox"/> 防災宣導手冊及教材 <input type="checkbox"/> 儲備物資 <input type="checkbox"/> 防災教育講座 <input type="checkbox"/> 防災/救災訓練 <input type="checkbox"/> 災害應變演練 <input type="checkbox"/> 救災設備 <input checked="" type="checkbox"/> 其他	1.消防安檢測試 2.更換消防水帶	<input checked="" type="checkbox"/> 自籌(100 %) <input type="checkbox"/> 教育部補助(%) <input type="checkbox"/> 縣市政府補助(%) <input type="checkbox"/> 其他(%)
-----	---------	--	----------------------	---

第3篇 地震災害預防與應變事項

3.1 平時預防工作事項

總務處應針對校園災害防救計畫內之地震災害進行調查，內容包含校園災害潛勢區、校園設施等資料，並對校園儀器、設備與建築物進行危險評估並將所調查出危險之項目進行改善，降低災害來臨時可能帶來之危害，關於災害潛勢調查，可邀請校外專業技師公會團體協助，災前工作事項流程如圖3-1所示。

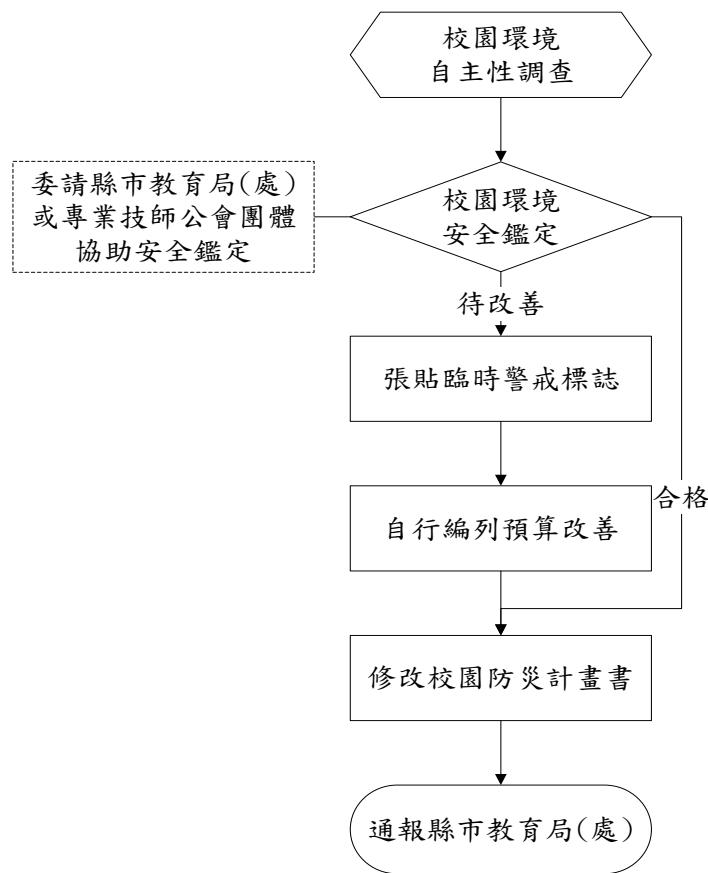


圖 3-1 地震災害平時預防工作事項流程圖

3.1.1 校園環境安全自主性調查

每學期開學前進行一次校園環境安全維護與評估，利用教育部出版「校

園災害管理工作手冊(國民中學適用)」P40~P42 之校園環境安全檢查表(印出紙本，經業務檢查人及覆核人核章後，掃描置於計畫附錄供參閱)，以目視方式調查校園內建築物中之主要結構、設施進行檢視，並判定是否符合安全，若不符合安全則簡述須改善內容，聘請專業技師或專業技術輔導團體進行改善協助，以確保教職員生之安全。若當校園遇震度 4 級(含)以上之大規模地震過後，學校須立即進行校園環境安全狀況檢查與評估，並採取適度措施。

每學年都應進行全校校舍建築物自主性簡易調查工作，應聘請具有土木、建築、營繕等相關背景或經驗之教職員工或家長，針對全校建築物進行全校性檢查。如建築物有耐震疑慮，應予列管並委請專業團隊辦理評估、補強等工作。

3.1.2 校園環境安全改善

總務處依建築設施耐震檢查表之不合格項目進行改善並填具建築設施耐震改善檢查表之改善內容，若有無法改善且該項目有危及安全之顧慮時，應在此區域張貼臨時警告之標識，並儘速聘請專業技術人員協助改善。當地震發生時，常因教室中設施物品翻倒、移位或掉落造成傷害，並阻隔避難逃生的通道，故學校教室須有固定防止翻落、移位的措施，確保臨災時人員的安全。

3.1.3 自我檢視學校潛在災害評估分析

依據歷年校園災害事故統計及災害潛勢評估結果，填寫學校潛在災害類型自我評估表如表 3-1 所示，以利後續防災專家學者提出建議。

表 3-1 潛在地震災害分析表

致災源	地震
致災區	老舊教室
潛在災害	1.房屋倒塌。 2.震後火災。

	3.外牆磁磚掉落。 4.學校建築物牆柱損壞。
災損評估	強烈地震的災損所造成的損失將甚為慘重，除了建築物與財物的損失外，因為學生集中在教室上課，如在上課時間發生強烈地震，將可能產生人員的重大傷亡情事。

3.2 災害應變工作事項

當地震發生時，學校所在地點震度達四級以上，或當學生感覺到有相當程度的恐懼感時，則應立即就地緊急避難，而學校組織轉變為緊急應變小組，由指揮官判斷是否進行疏散，故由緊急應變小組執行學生安全疏散之確保、緊急救護與救助實施、蒐集與回報受災情況、緊急安置收容與家長聯繫及緊急避難與收容所之開設等內容，其詳細災害應變流程如圖 3-2 所示。

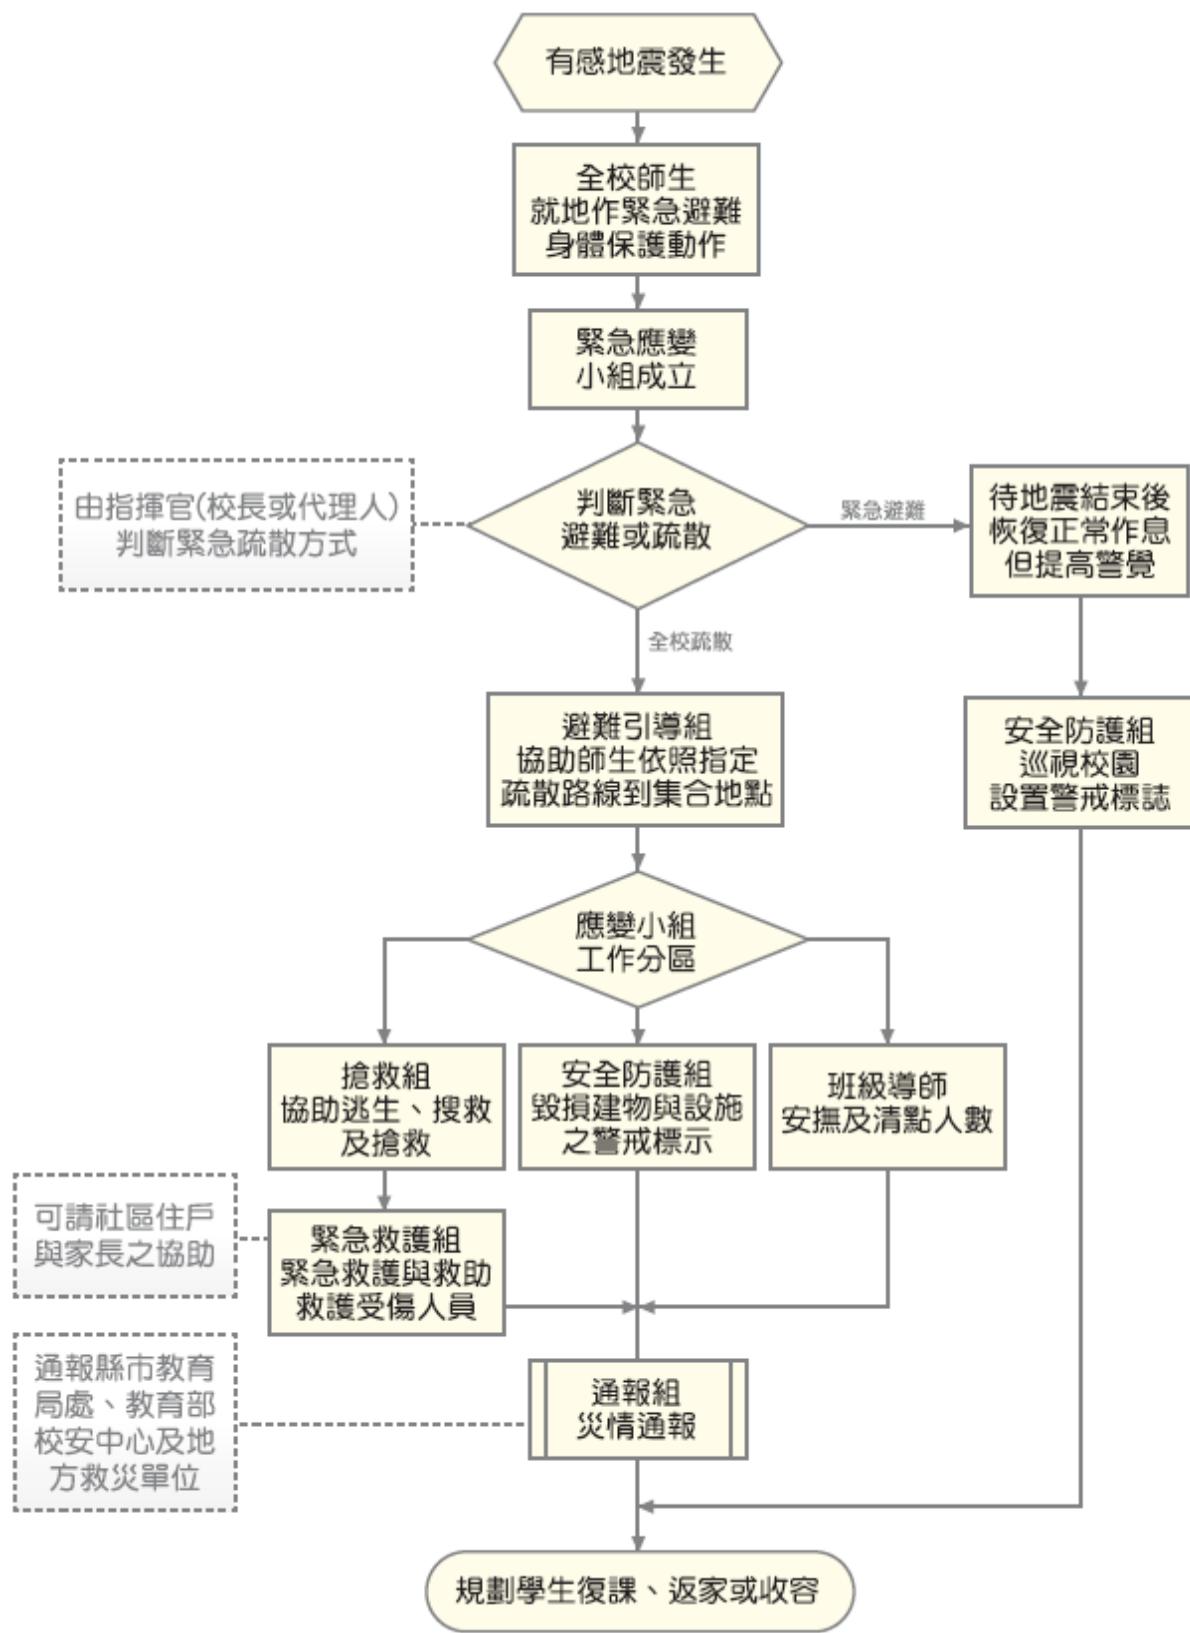


圖 3-2 地震災害應變流程圖

3.2.1避難疏散之執行

- 一、指揮官在接受教育局的命令或自行判斷災情之下，可決定發布疏散命令之時間，並回報至其主管教育行政機關及教育部校園安全暨災害防救通報處理中心(簡稱教育部校安中心)。
- 二、緊急疏散時各班導師或任課老師應確認該班學生出席狀況及學生安全狀況，並依指示就地避難或依避難逃生路線將學生帶領至安全地點集合，如圖 3-3 所示。

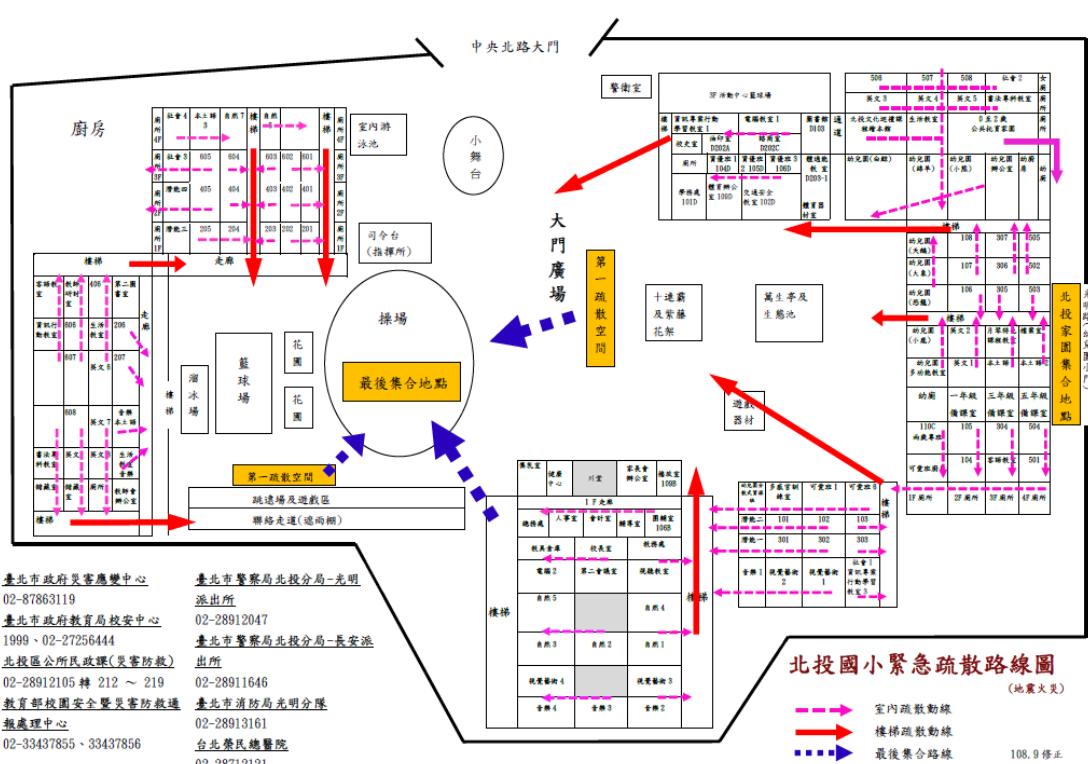


圖 3-3 地震災害疏散路線圖

- 三、避難引導人員在引導避難時，應有專人注意行動不便或有特殊情況的學生及教職員工，並給予必要之協助。
- 四、避難疏散過程發現學生、教職員工發生意外時，救護人員應迅速實行救護行動。
- 五、清點學生及教職員工之人數並上報指揮官。
- 六、附屬幼兒園、低年級及特教班等學生心智發育較未成熟，可能會因害怕而哭鬧，班導師一人難以應付，搶救組/緊急救護組成員須主動進行協助。

3.2.2 緊急救護與救助

一、尋找傷患並搬運至緊急救護場所

搶救組前往避難地點確認失蹤人數，基本上以三人為一團隊，視失蹤人數由指揮官決定派遣團隊前往，團隊應攜帶擔架及急救箱。至現場後進行人員搜救，搜救出之人員由團隊中之緊急救護人員進行初步包紮，之後將傷患送往避難地點。

二、緊急包紮、外送

搶救人員將傷患送達避難場所，緊急救護人員仔細檢查傷患之傷勢並包紮，若傷患傷勢嚴重須連絡附近醫院(診所)將重傷之傷患送往。

3.2.3 毀損建物與設施之警戒標示

一、警戒標示流程

地震災害過後，許多建築物可能會產生結構上之破壞，難以於第一時間內進行補強，故須劃定危險區域拉起警戒線，必要時定時派員前往巡視，確認無學生進入拿取物品。

二、警戒線(警告標示)設置

地震災害過後，由搶救組確認建築物無師生滯留，避難引導組/安全防護組若認定此建築物與設施為危險時，避難引導組/安全防護組之人員須立即設立警戒線(警告標示)，警告師生不可靠近，並且定時派遣人員進行巡視，派遣巡視之人員以二人為一組為原則，警戒設置判定如表 3-2 所示。

表 3-2 建築物危險判定表

項次	損壞狀況	有(中度、嚴重)	無(輕微)
1	建築物整體塌陷、部分塌陷、上部結構與基礎錯開		
2	建築物整體或部分樓層明顯傾斜		
3	建築物柱、梁損壞，牆壁龜裂		
4	墜落物與傾倒物危害情形		
5	鄰近建築物傾斜、破壞，影響本建築物之安全		
6	建築基地或鄰近地表開裂、下陷、邊坡崩滑、擋土牆倒塌、土壤液化		
7	其他(如瓦斯管破裂瓦斯外溢、電線掉落、有毒氣體外溢等)		

資料來源：震災後危險建築物緊急鑑定作業基準

3.2.4 啟動社區住戶與家長之協助

由指揮官協請家長會長集結社區志工、家長會成員或校友會，協調災時所能提供的搶救災資源及人力部署支援，通報組需建立支援機構之通訊錄如表 2-4 所示，以便於災時得以第一時間請求所需支援。指揮官亦可請求社區提供具有專長的社區志工名單，協助學校搶救災之進行。

3.2.5 放學及停課措施

災害發生後，若校園受災則應立即進行搶救與安排師生安置，並儘速統整災情通報上級，避難引導組可目視檢查校舍，來判斷校舍是否安全，其停課判斷時機如表 3-3，提供校長判斷是否停課放學。

表 3-3 校園災後緊急判斷之時機與行動

地震發生後，停止上課之適當時機	應採取之行動
校舍嚴重毀損者	1. 停止上課，並另闢安全上課地點。 2. 可停班放學，但應在安全情況下，才可送學生返家。
部分校舍倒塌	1. 受災區及危險區內的教室禁止使用。 2. 學校須確保校舍開放，並安排教職員工照顧在學校之學生，直至正常放學時間。 3. 未到校學生應留在家中或安全場所。 4. 可停班放學，但應在安全情況下，才可送學生返家。
校舍損害輕微	1. 部分受損教室或校舍關閉。 2. 應確保學生安全無虞後，才可讓學生返家。 3. 必須確保校舍開放，同時安排教職員工照顧無法離校之學生，直至正常放學時間，並應在安全情況下，才可送學生返家。
無損毀	所有班級應繼續上課，直至正常放學時間，並應在安全情況下，才可送學生返家。

3.2.6 停課放學疏散之執行

- 一、指揮官在接受教育局(處)的命令或自行判斷災情之下，可決定發布疏散命令之時間，並派員管制交通動線，學生離校時提醒隨身攜帶「家庭防災卡」，不克返家者妥予安置，同時向主管教育行政機關及教育部校安中心報備。
- 二、緊急疏散時各班導師或任課老師應確認該班學生出席狀況及學生安全狀況，並依停課放學路線疏散學生。
- 三、避難引導人員在引導避難時，應優先協助行動不便或有特殊情況的學生。
- 四、避難疏散過程發現學生、教職員工發生意外時，應通知救護人員迅速實行救護行動。
- 五、如家長提前到校接送時，應請家長填寫學生自行接送同意書(如表 3-4)。

表 3-4 自行接送同意書

學校名稱：_____

學生人數：_____

____年____班 導師：____

日期：____年____月____日

座號	學生姓名	領回家長簽名	領回時間	備註
1				
2				

註：各校可依實際狀況進行檢視項目之增減。

3.3 其他作為

第4篇 淹水災害預防與應變事項

4.1 平時預防工作事項

總務處應調查校內容易受風害及容易淹(積)水之區域、建築物、設備及設施等，並進行淹水危險項目評估，並將所調查出危險之項目進行改善，降低災害來臨時可能帶來之危害，災前工作事項流程如圖 4-1 所示。

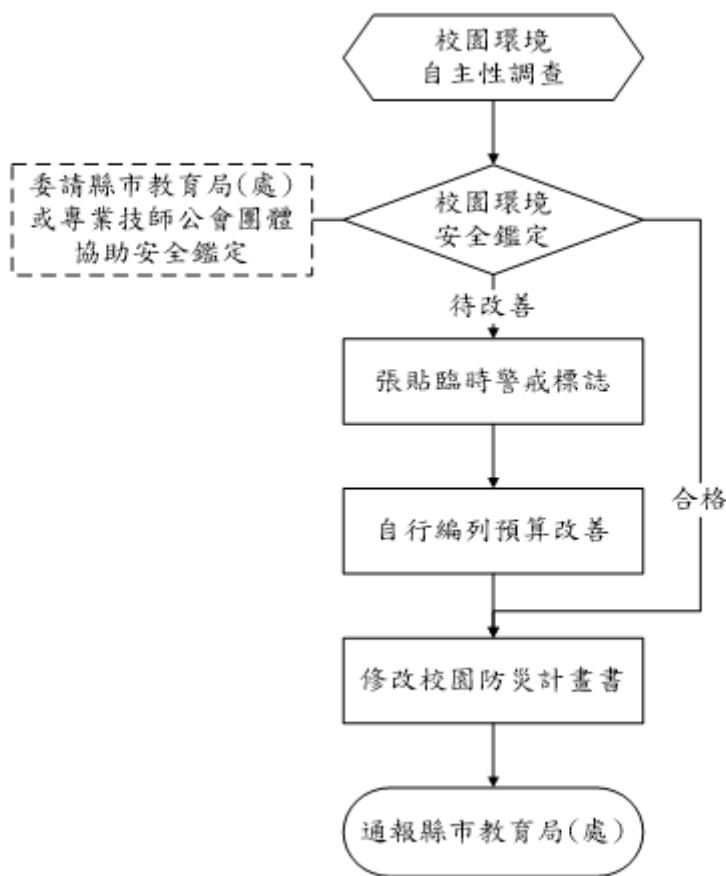


圖 4-1 淹水災害平時預防工作事項流程圖

4.1.1 校園環境安全自主性調查

學校每年於汛期前(4 月底前)應進行一次校園防汛安全維護與評估，利用教育部出版「校園災害管理工作手冊(國民中學適用)」P77~P79 之校園防
汛安全檢查表(印出紙本，經業務檢查人及覆核人核章後，掃描置於計畫附

(錄供參閱)，調查校內容易受風害及容易淹(積)水之區域、建築物、設備及設施等，並進行颱風、水災危險項目評估，並判定是否符合安全，若不符合安全則簡述須改善內容，聘請專業技師或專業技術輔導團體進行改善協助，以確保校園教職員生之安全。若交通部中央氣象局發布海上颱風警報或豪雨特報時，須立即進行校園環境安全狀況檢查與評估，並採取適度措施。

4.1.2 校園環境安全改善

應針對校園防汛安全檢查表所勾選之不合格項目進行改善，填具校園防汛安全檢查表之改善內容，並依「各縣市水災危險潛勢(易淹水)地區」資訊，加強校內及周邊排水設施疏濬及清淤工作(可協調地方政府清理)。若於颱風豪雨來臨前有無法改善之項目而有受災之虞時，須採取臨時之應變措施(沙包、封閉窗戶或劃定區域禁止進入、拆除懸掛物等)以降低災害所帶來之影響。若校園常受淹水(積水)之危害，則應採取減災工程(如增設抽水機、加高校園四周高程等措施)。

4.1.3 自我檢視學校潛在災害評估分析

依據歷年校園災害事故統計及災害潛勢評估結果，填寫學校潛在災害類型自我評估表如表 4-1 所示，以利後續防災專家學者提出建議。

表 4-1 潛在淹水災害分析表

致災源	颱風引起的校園災害
致災區	本校校園及相關設施
潛在災害	校園內老舊建築或輕鋼架建築，無法承受颱風吹襲。 教室門窗未上鎖，遭颱風吹襲而破損。 颱風吹起的飄落物，擊中建築物之門窗玻璃。 校園內的花草樹木未整修、固定，遭颱風吹倒。 輸電線路遭狂風吹落，有短路之虞。
災損評估	校舍倒塌。 門窗玻璃破損。 操場體育設施損壞。 花草樹木折斷。 電線走火致災。

4.2 災害應變工作事項

淹水災害應變工作事項包含災害來臨前之戒備、校園災害防救應變組織之運作、停課放學疏散之執行、緊急救護與救助實施、災情通報及啟動社區住戶與家長之協助等內容，其緊急避難流程如圖 4- 2 所示[註：圖-中-颱-應-2 及表-中-颱-應-4 請見「校園災害管理工作手冊(國民中學適用)」P101 至 P103]。

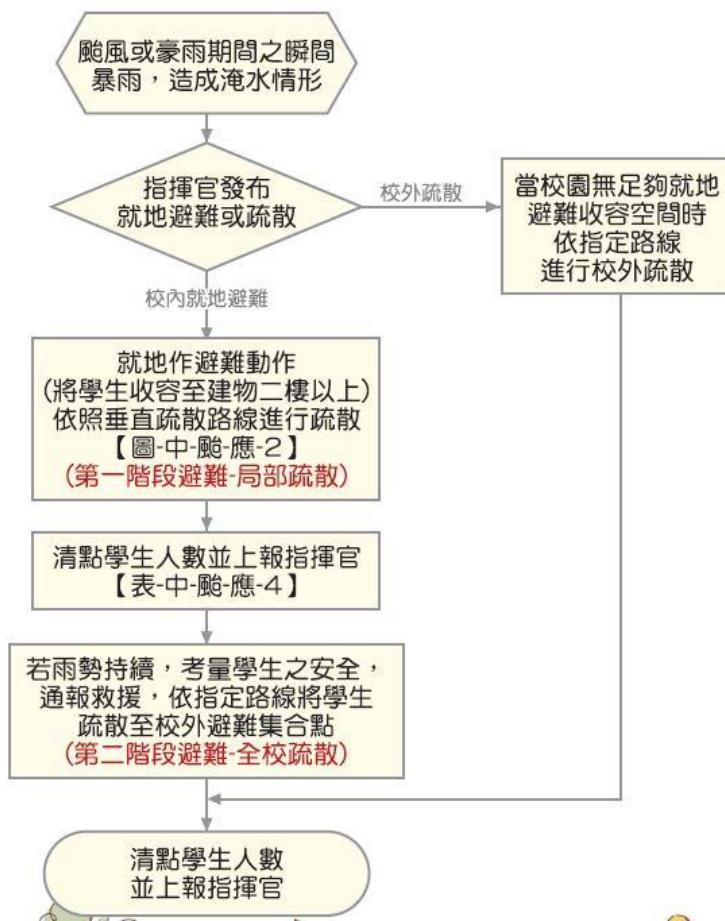


圖 4- 2 淹水災害緊急避難流程圖

4.2.1 臨災戒備

當交通部中央氣象局就校內所在地發布海上颱風警報或豪大雨特報時，指揮官(校長或代理人) 須待在校區關注防災有關作為。訓導處(學務處)偕同總務處人員巡視校內之門窗(擋水門)是否緊閉，假若交通部中央氣象局預測將有狂風產生，須針對校內玻璃做適當處置、校內若有易掉落之裝飾，

選擇強化固定之方式或將裝飾收起，先搬移到適當場所存放，並確認災害發生後使用之緊急應變之工具是否齊全，如有缺漏或損壞立即告知總務處將項目補齊或替換。

4.2.2停課放學疏散之執行

- 一、指揮官在接受教育局(處)的命令或自行判斷災情下，可決定發布疏散命令之時間，聯繫家長接回學生，並派員管制交通動線。並應先洽相關單位應變中心，瞭解周邊淹水狀況與道路通阻，進行家長接回學生之疏散或收容。學生離校時提醒隨身攜帶「家庭防災卡」，不克返家者妥於安置並聯繫家長，同時向主管教育行政機關及教育部校安中心報備。
- 二、緊急疏散時，各班導師或任課教師應確認該班學生出席及安全狀況，並依事先確認暢通之疏散路線引導學生。
- 三、避難引導人員在引導避難時，應優先協助行動不便或有特殊情況的學生。
- 四、避難疏散過程發現學生、教職員工發生意外時，應通知救護人員迅速實行救護行動。
- 五、若學校有附設幼兒園，導師應聯繫家長接回學生或安排護送放學。

4.2.3淹水時之避難疏散

一、校內就地避難

(一)指揮官在接受教育局(處)的命令或自行判斷災情之下，可決定就地避難之執行(第一階段避難-低樓層班級垂直疏散)，並回報至主管教育行政機關及教育部校安中心。

(二)搶救組人員清除避難路線上之障礙物(如漂浮之桌椅)協助避難。

(三)就地避難以「垂直」避難為原則，將學生收容至建築物二樓以上。垂直疏散路線圖可參考圖 4-3 範例。

(四) 避難引導組人員引導避難時，應優先協助行動不便或有特殊情況的學生。

(五) 避難過程若發現學生、教職人員發生意外時，應通知護理人員迅速實行救護行動。

(六) 完成避難動作後應清點學生人數並上報指揮官。可參考學生疏散情形調查表辦理，如表 2-15。

(七)若雨勢持續，淹水狀況未改善，則考量學生安全，通報救援協助進行校外疏散(第二階段避難-全校疏散)。

(八)若較長時間滯留於避難地點，則由避難引導組人員發放糧食、飲用水給學生。

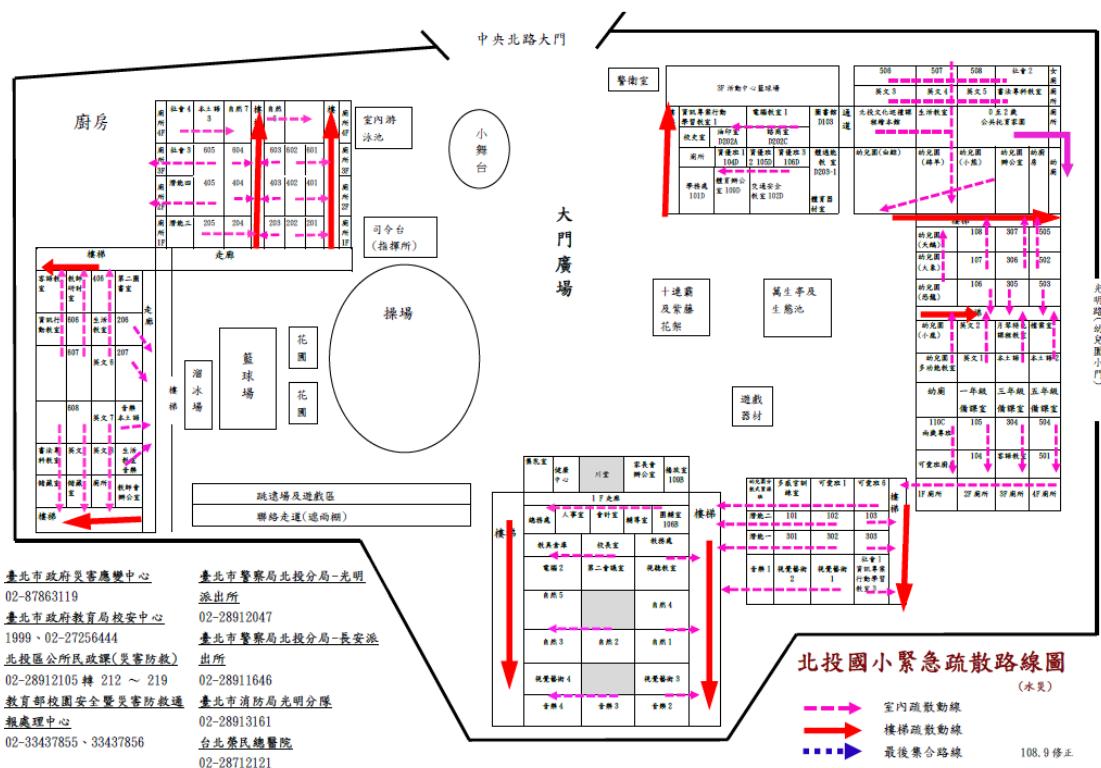


圖 4-3 淹水災害垂直避難路線圖

二、 校外疏散避難

(一) 由避難引導組人員引導學生及教職員工疏散至附近避難集合點。

(二)由通報組人員聯繫社區志工與家長，啟動救災協助。

- (三) 搶救組人員清除避難路線上之障礙物協助疏散。
- (四) 避難引導組人員進行疏散路線之交通管制，並遵守交通標誌指示。
- (五) 遵照媒體傳播系統之指示。
- (六) 疏散路線不經過危險路段(如路旁有未加蓋之排水溝或洪水匯集處)或陡坡區。
- (七) 由緊急救護組人員於避難疏散集合點設立急救站，並啟動緊急救護與救助機制。
- (八) 避難引導組人員在引導避難時，應優先協助行動不便或有特殊情況的學生。
- (九) 避難過程發現學生、教職員工發生意外時，應通知護理人員迅速實行救護行動。
- (十) 完成避難動作後應清點學生人數並上報指揮官。可參考學生疏散情形調查表辦理，如表 2- 15。
- (十一) 若較長時間滯留於避難地點，則由避難引導組人員發放糧食、飲用水等生活物資給學生。

4.2.4 緊急救護與救助

緊急救援通報依「求援」、「待援」、「救援」程序逐級回報，優先通報 119 及地方災害應變中心，爭取救災資源協助應變處置，倘消防單位因災情擴大無法立即馳援，則通報教育部校安中心或縣(市)聯絡處協助救援，其他災(傷)害處理如下：

- 一、 人員受傷：立即包紮、固定、止血，傷勢嚴重須緊急送醫時，即通報 119，若消防救護車因交通受阻無法抵達，則以電話通報教育部校安中心，俾利協調中央災害應變中心指揮救援。
- 二、 校舍受損：在安全前提下搶救器材、設備，清查受損情形，照相存證並通報教育部校安中心及直轄市、縣(市)政府教育局(處)。另召開應變小

組會議，決定停（復）課及復原事宜。

三、 校外聯絡道路中斷：將災情通報 119、地方災害應變中心及教育部校安中心，同時召開應變小組會議，決定停（復）課及強化防災事宜。

4.2.5 啟動社區住戶與家長之協助

由指揮官協請家長會長集結社區志工、家長會成員或校友會，協調災時所能提供的搶救災資源及人力部署支援，通報組需建立支援機構之通訊錄如表 2-4 所示，以便於災時得以第一時間請求所需支援。指揮官亦可請求社區提供具有專長的社區志工名單，協助學校搶救災之進行

4.3 其他作為

第5篇 坡地災害預防與應變事項

5.1 平時預防工作事項

總務處應針對校園坡地災害潛勢區進行自主性調查，並對校園儀器、設備、設施與建築物進行危險評估，並將所調查出危險之項目進行改善，以降低災害來臨時可能帶來之危害。規劃設置簡易之監測設備(如在擋土牆設立水準器)，隨時留意邊坡之情形，下雨時需派員觀看擋土牆排水孔是否堵塞，災前工作事項流程如圖 5-1 所示。

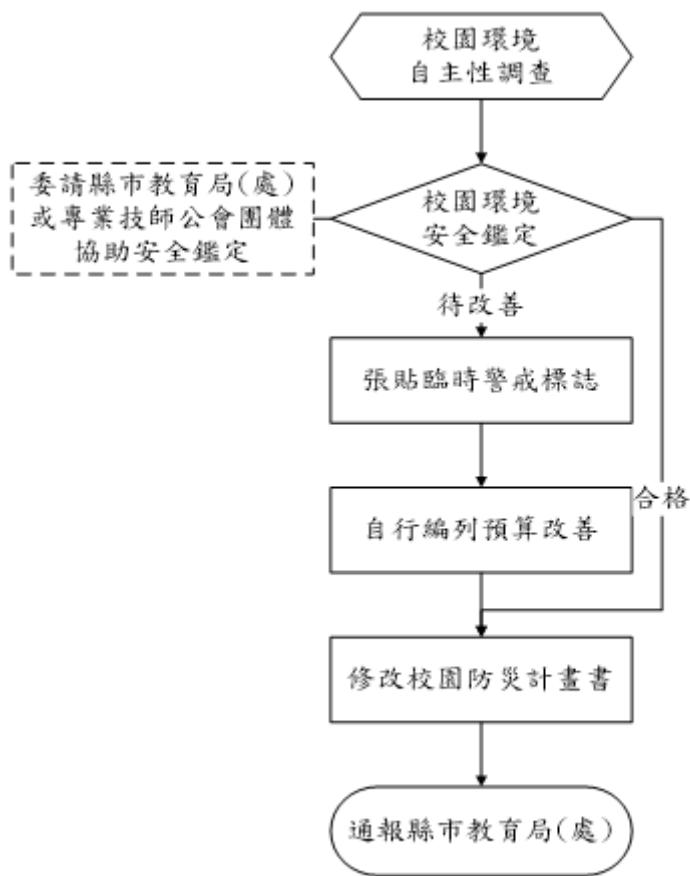


圖 5-1 坡地災害平時預防工作事項流程圖

5.1.1 校園環境安全自主性調查

學校每年於汛期前(4 月底前)應進行一次校園坡地災害安全維護與評

估，利用教育部出版「校園災害管理工作手冊(國民中學適用)」P117~P118之校園周邊坡地災害自主性安全檢查表(印出紙本，經業務檢查人及覆核人核章後，掃描置於計畫附錄供參閱)，針對邊坡之結構物是否有裂縫或崩塌之現象、校園周圍是否有落石現象及邊坡是否有無異常滲水之現象進行檢查，並判定是否符合安全，若不符合安全則簡述須改善內容，聘請專業技師或專業技術輔導團體進行改善協助，以確保校園教職員生之安全。若交通部中央氣象局發布海上颱風警報或豪雨特報時，須立即進行校園環境安全狀況檢查與評估，並採取適度措施。

校方應針對校園坡地災害安全檢查表之不合格項目進行改善，並填具校園坡地災害安全檢查表須改善之內容，加強校內及周邊坡面排水設施疏濬及清淤工作(可協調地方政府清理)。

5.1.2 校園環境安全改善

應針對校園周邊坡地災害自主性安全檢查表所勾選之不合格項目進行改善，填具校園周邊坡地災害自主性安全檢查表之改善內容，並邀請專業技師前往審視並提出建議，若無法在短期內改善項目而有安全疑慮時，應在此區域設置相關警告標示並設置安全監測設備進行監視，並避免校內教職員生進入。

5.1.3 安全監測之建置

經過校園環境自主調查與改善後經專業技師確認依然具危害校園之地點，應立即增設監視器，監視該地點邊坡之即時情形，尤其於颱風豪雨時，須安排人員日夜輪班如表 5- 1 所示監看該坡地之狀況，若發現坡地有滑動之疑慮應立即通報校長或是留守之指揮官，由校長(或指揮官)決定是否提前疏散校內教職員生。

表 5- 1 輪值人員班表

時段	輪值人員/代理人姓名	校內分機	手機/代理人手機	備註
----	------------	------	----------	----

早班	劉馨文/陳清香	132	0953****25/0936****38	
午班	尹淑芳/馬惠玲	134	0910****32/0939****53	
晚班	高美莉/張家齊	131	0921****74/0910****83	

裝設之監視裝置應由總務處人員或請專業人員每學期進行維護，且於強風豪雨過後進行不定時之檢查，確保監視裝置之正常運作，此監視器為監視邊坡之設施不得兼為監視校內之裝置進行轉動。

5.1.4 自我檢視學校潛在災害評估分析

依據歷年校園災害事故統計及災害潛勢評估結果，填寫學校潛在災害類型自我評估表如表 5- 2 所示，以利後續防災專家學者提出建議

表 5- 2 潛在坡地災害分析表

致災源	順向坡地
致災區	丹鳳山
潛在災害	土石流
災損評估	校園淹水及積泥沙

5.2 災害應變工作事項

坡地災害應變工作事項包含災害來臨前之戒備、校園災害防救應變組織之運作、避難疏散之執行、緊急救護與救助實施、災情通報及毀損建物與設施之警戒標示等內容，其緊急避難流程如圖 5- 2 所示[註：圖-中-坡-應-2、圖-中-坡-應-3 及表-中-坡-應-4 請見「校園災害管理工作手冊(國民中學適用)」P142~P144]。

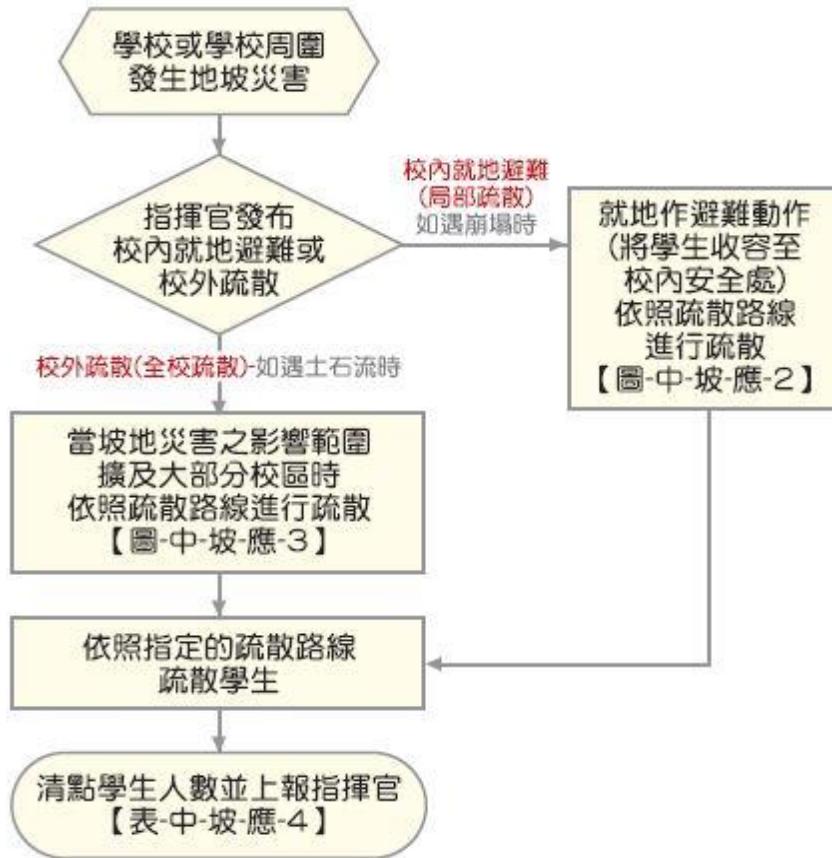


圖 5-2 坡地災害緊急避難流程圖

5.2.1 臨災戒備

當交通部中央氣象局就校區所在地發布海上颱風警報或豪大雨特報時，指揮官(校長或代理人)須待在校區關注防災有關作為。當氣象預報降雨量大於警戒值時，須立即下達避難指示，撤離依靠邊坡之教室班級或進行全校區撤離；訓導處(學務處)須派人巡視校園相關擋土設施，封閉可能遭受土石衝擊之區域，並設警告標示以及拉警戒線並利用廣播系統通知教職員工生，並確認坡地災害發生後使用之緊急應變之工具是否齊全，如有缺漏或損壞立即告知總務處將項目補齊或替換；總務處須派遣人員確保監控邊坡的相關設備是否正常運作，並監看坡地之情形，如若發現土石滑落之現象須立即通告指揮官，總務處尚需確認校外避難地點之情形，以便災時之避難疏散；上課老師須於上課時確實點名，並告知教務處出席狀況進行登記，待災害發生疏散至安置場所之人數清點。

5.2.2停課放學疏散之執行

- 一、指揮官在接受教育局(處)的命令或自行判斷災情下，可決定發布疏散命令之時間，聯繫家長接回學生，並派員管制交通動線。學生離校時提醒隨身攜帶「家庭防災卡」，不克返家者妥於安置並聯繫家長，同時向主管教育行政機關及教育部校安中心報備。
- 二、緊急疏散時，各班導師或任課老師應確認該班學生出席及安全狀況，並依事先勘查之疏散路線引導學生。
- 三、避難引導人員在引導避難時，應優先協助行動不便或有特殊情況的學生。
- 四、避難疏散過程發現學生、教職員工發生意外時，應通知救護人員迅速實行救護行動。
- 五、若學校有附設幼兒園，導師應聯繫家長接回學生或安排護送放學。

5.2.3避難疏散之執行

- 一、校內就地避難(局部疏散)-如遇崩塌時
 - (一)指揮官在接受教育局(處)的命令或自行判斷災情之下，可決定就地避難之執行，並回報至主管教育行政機關及教育部校安中心。
 - (二)搶救組人員清除避難路線上之障礙物協助避難。
 - (三)就地避難之原則為將學生收容至遠離災害範圍之安全處。校內就地避難路線圖可參考圖 5-3 範例，此範例為學校後方邊坡崩塌，影響範圍為近邊坡之兩棟校舍。
 - (四)避難引導組人員引導避難時，應優先協助行動不便或有特殊情況的學生；避難過程發現學生、教職員工發生意外時，應通知緊急救護組人員迅速實行救護行動。

(五) 完成避難動作後應清點學生人數並上報指揮官，可參考表 2- 15。

(六) 若較長時間滯留於避難地點，由避難引導組人員進行糧食、飲用水發放。

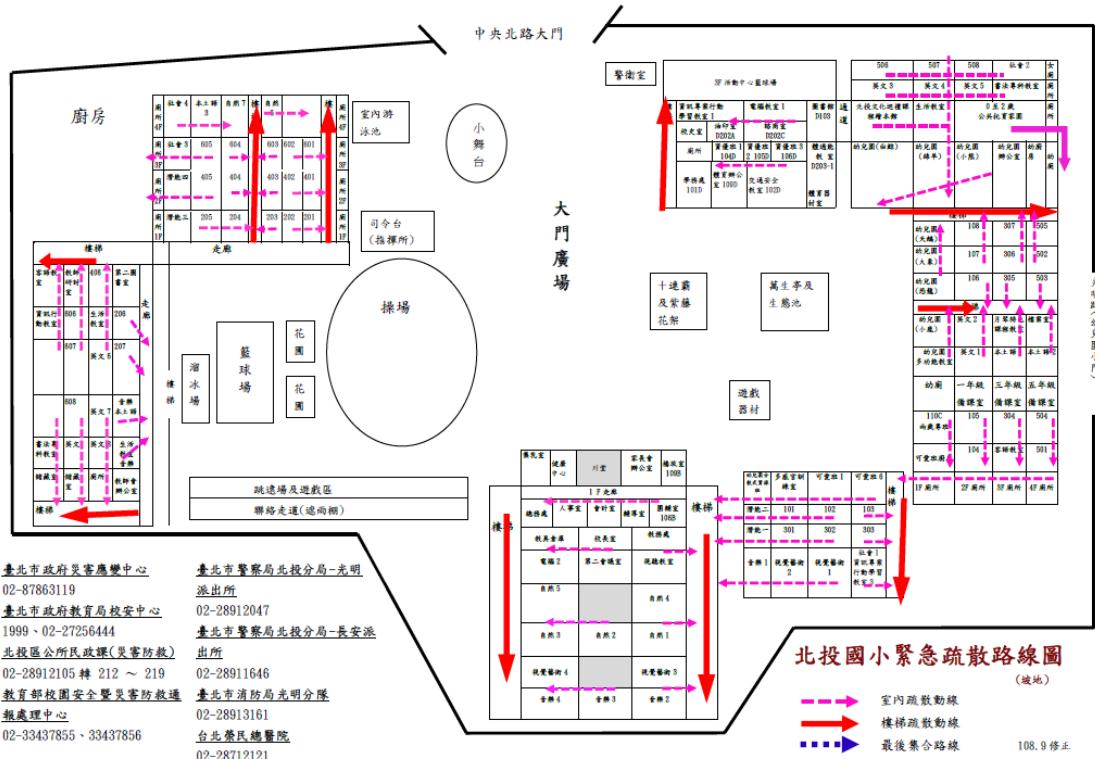


圖 5-3 坡地災害就地避難疏散路線圖

二、 校外疏散避難(全校疏散)-如遇土石流時

(一) 由避難引導組人員引導學生及教職員工，依照疏散避難路線疏散至避難集合點。

(二) 校外疏散避難為將學生依村里疏散避難路線疏散至避難收容處。校外疏散避難路線圖可參考**圖 5-4**範例。

(三) 由通報組人員聯繫社區志工與家長，啟動救災協助；搶救組人員清除避難路線上之障礙物協助疏散；避難引導組人員進行疏散路線之交通管制，並遵守交通標識指示。

(四) 遵照媒體傳播系統之指示。

(五) 疏散路線不經過危險路段(如路旁有未加蓋之排水溝或洪水匯集處)或陡坡區，且勿穿越土石流潛勢溪流(可連結內政部農委會水土保持局全球資

訊網查詢，<http://246.swcb.gov.tw>)。

(六)由緊急救護組人員於避難疏散集合點設立急救站，並啟動緊急救護與救助機制，並在引導避難時，應優先協助行動不便或有特殊情況的學生。

(七)避難過程發現學生、教職員工發生意外時，應通知護理人員迅速實行救護行動。

(八)完成避難動作後應清點學生人數並上報指揮官。可參考學生疏散情形調查表辦理，如表 2- 15。

(九)若較長時間滯留於避難地點，由避難引導組人員進行生活物資、糧食及飲用水之發放。

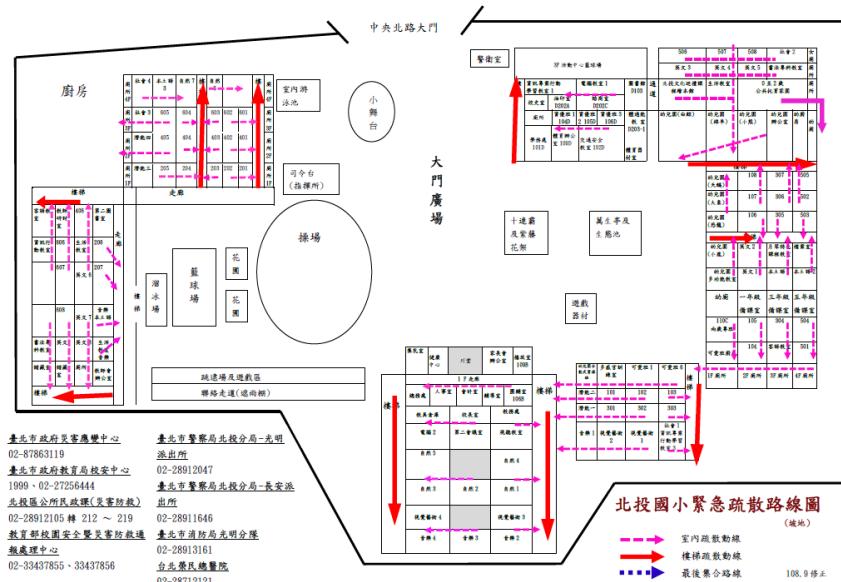


圖 5-4 坡地災害校外疏散避難路線圖

5.2.4 緊急救護與救助

緊急救援通報依「求援」、「待援」、「救援」程序逐級回報，優先通報 119 及地方災害應變中心，爭取救災資源協助應變處置，倘消防單位因災情擴大無法立即馳援，則通報教育部校安中心或縣(市)聯絡處協助救援，其他災(傷)害處理如下：

一、人員受傷：立即包紮、固定、止血，傷勢嚴重須緊急送醫時，即通報 119，

若消防救護車因交通受阻無法抵達，則以電話通報教育部校安中心，俾利協調中央災害應變中心指揮救援。

二、 校舍受損：在安全前提下搶救器材、設備，清查受損情形，照相存證並通報教育部校安中心及直轄市、縣(市)政府教育局(處)。另召開應變小組會議，決定停（復）課及復原事宜。

三、 校外聯絡道路中斷：將災情通報 119、地方災害應變中心及教育部校安中心，同時召開應變小組會議，決定停（復）課及強化防災事宜。

5.2.5 毀損建物與設施之警戒標示

一、 警戒標示流程

坡地災害後，校區內可能僅有部分區域遭受土石淹埋，但為避免土砂流動造成淹埋範圍擴大進而危害教職員工生之生命安全，應立即將校區進行全面性之封鎖拉起警戒線，定時派員巡視，確認無學生進入拿取物品。

二、 警戒線(警告標示)設置

坡地災害過後，由搶救組確認避難場所之師生人數，避難引導組/安全防護組之人員須對校區立即設立警戒線(警告標示)，警告師生不可靠近，並且定時派遣人員進行巡視，派遣巡視之人員以二人為一組為原則。

5.2.6 啟動社區住戶與家長之協助

由指揮官協請家長會長集結社區志工、家長會成員或校友會，協調災時所能提供的搶救災資源及人力部署支援，通報組需建立支援機構之通訊錄如表 2- 4 所示，以便於災時得以第一時間請求所需支援。指揮官亦可請求社區提供具有專長的社區志工名單，協助學校搶救災之進行。

5.3 其他作為

第6篇 人為災害預防及應變事項

由於人為災害所涵括的種類繁多，所以本計畫書僅針對「各級學校災害潛勢評估原則及方法說明」所考量之災害進行說明敘述，包括因加油站、製造業與瓦斯、電力設施(變電箱、變電所、高壓電塔、既有電波發射臺)造成之外意外事件，或鐵路平交道或交通要道大型車輛經過造成之車禍事件，或無人看守水域(河川、運河、溝渠、水庫、湖泊、池/埠/溜/潭、人工湖)造成之溺斃事件，或實驗室毒性化學物質造成之中毒事件，或實驗室/實習場所等危險環境設施造成之失能事件。

學校每學期應進行一次校園安全維護與評估，利用教育部出版「校園災害管理工作手冊(國民中學適用)」P163~P165 之校園環境安全檢查表(印出紙本，經業務檢查人及覆核人核章後，掃描置於計畫附錄供參閱)，並對校園儀器、設備與建築物進行危險評估並將所調查出危險之項目進行改善，降低災害來臨時可能帶來之危害，關於災害潛勢調查，總務處可請校外專業技師公會團體協助。

6.1 火災預防及應變事項

6.1.1 平時預防工作事項

依照消防法規定撰寫消防防護計畫書，內容包含自衛消防編組、防火避難設施之自行檢查、消防安全設備之維護與管理、及其他災害發生時之滅火行動、通報聯絡即避難引導等、滅火、通報及避難訓練之實施、防災應變之教育訓練、用火、用電之監督管理、防止縱火措施、場所之位置圖、逃生避難圖及平面圖以及其他防災應變上之必要事項等十項內容，並於每年年底依學校狀況修正消防防護計畫書，確實執行本校之防火管理的必要事項。

根據各類場所辦理消防安全設備檢修申報之規定，學校須每年委託消防設備師(士)做檢修申報之作業，並針對不合格之部分進行改善，確保火災發生時，各類消防設備能確實發揮功能。

一、 校園環境安全自主性調查

學校應調查周遭環境易因人為因素而發生災害的潛勢區地點，如表 8- 1 至表 8- 3 所示，並針對受災頻繁或易受災部份，進行必要的改善或相關減災工作。

表 8- 1 加油站(校園周邊 100 公尺範圍內)

校園周邊有無加油站		<input type="checkbox"/> 有 <input checked="" type="checkbox"/> 無，共 座
編號	加油站名稱	距離校區距離
01		距離校區 公尺
02		距離校區 公尺
03		距離校區 公尺

表 8- 2 製造業與瓦斯(校園周邊 500 公尺範圍內)

校園周邊有無製造業與瓦斯		<input type="checkbox"/> 有 <input checked="" type="checkbox"/> 無，共 座
編號	製造業與瓦斯名稱	距離校區距離
01		距離校區 公尺
02		距離校區 公尺
03		距離校區 公尺

表 8- 3 電力設施(校園周邊 80 公尺範圍內)

校園周邊有無電力設施		<input type="checkbox"/> 有 <input checked="" type="checkbox"/> 無，共 座
編號	電力設施名稱 (變電箱、變電所、高壓電塔、既有電波發射臺)	距離校區距離
01		距離校區 公尺
02		距離校區 公尺
03		距離校區 公尺

二、 校園環境安全改善

為提高學校環境安全，應定期針對使用火源、瓦斯、電器等設備實施檢查及管理，檢查 **P162~P164 之校園環境安全檢查表** 中所詳列之物品，並將

不合格項目勾選出來，並進行改善，對檢查結果不符合安全要求，且危及人員安全無法立即改善處理之建築物與設施者，則須設置與張貼臨時警告標示避免人員接近，如校內有施工時，應製作施工中防護計畫，並加強管理施工現場之火源等相關安全防護，並納入學校防災計畫之中。

三、 火災減災

學校最常遇到火災之場域，主要發生於廚房，減災工作亦由下列建議強化：

- (一) 應製作避難逃生路線圖，清楚標示滅火器、消防栓設備位置，及通往室外之避難逃生路線，張貼於顯而易見之位置。
- (二) 廚房內外均應有滅火器，於滅火器、消防栓附近，張貼使用說明，每月進行一次自主檢查，並做成紀錄備查。
- (三) 如使用桶裝瓦斯鋼瓶，應利用鐵鍊等物品，將桶裝瓦斯固定，廚房內之冰箱、櫃子等高度高於 1.5 公尺之大型物品，應強化固定使其不會移動，且大型櫥櫃、冰箱不應放置在主要通道上或門邊。
- (四) 使用桶裝瓦斯，應檢查有無鋼瓶檢驗卡、鋼瓶是否逾期未檢、鋼瓶外觀有無鏽蝕、變形。
- (五) 當使用瓦斯時應打開通風設備，使用完畢後，應關閉瓦斯總開關。
- (六) 定期針對使用火源、瓦斯、電器等設備實施檢查、管理，每月應檢查一次。
- (七) 廚房之工作人員，應定期參加防火避難教育訓練及研習，並納入全校性防災演練之中。

6.1.2 災害應變工作事項

- 一、 學校發生火災時，由發現人員立即尋找最近處之消防栓或滅火器，按下警報器，通知師生發生火災，並進一步嘗試使用滅火器或消防栓滅火。

二、指揮官（校長或負責人）依據起火點、風向、風勢、火災程度、煙的擴散狀況、滅火器作業實施狀況等，判斷是否進行疏散。

三、疏散逃生注意事項

(一)避難引導組人員應手持適當標示及學生名單，引導學生依疏散避難路線向建築物外部逃生。

(二)進行逃生避難時，應優先選擇未受火煙影響之安全門及安全梯等逃生避難設施引導幼兒避難，如逃生避難設施無法提供逃生避難時，方可使用器具作為逃生輔助工具，如二樓以上人員使用緩降梯等避難器具自建築物外部進行逃生時，應確認無安全顧慮，並能確實掌握避難者動向。

(三)至安全地點後，避難引導組應清查學生人數，並向通報組報告所在地點及師生狀態。

(四)火災災害校園應變工作流程

火災災害應變工作事項包含校園災害防救應變組織之運作、正確使用火災緊急應變守則(RACE)、避難疏散之執行、初期滅火、緊急救護實施、災情通報、毀損建物與設施之警戒標示及啟動社區住戶與家長之協助等內容，其詳細災害應變工作流程如圖 8-1 所示。

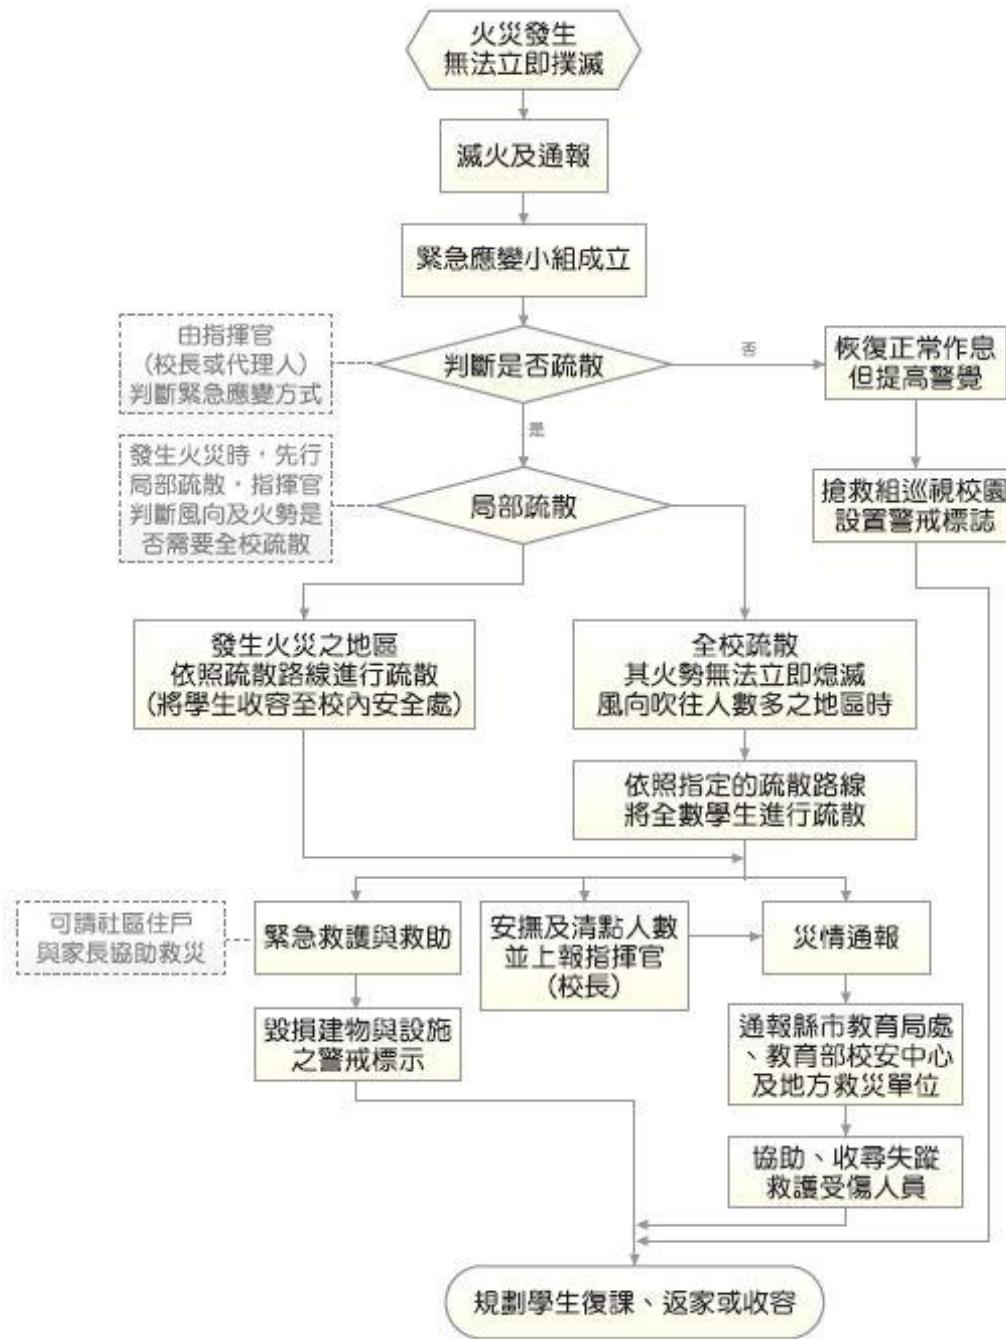


圖 8-1 火災災害校園應變工作流程圖

6.2 交通事故預防及應變事項

6.2.1 平時預防工作事項

以「避難引導組」為中心，學校教師依職責配合推動交通安全教育事宜，編訂學校「交通安全教育實施計畫」，可納入校園災害防救計畫書中，為學

校推行交通安全教學之方針，其內容以課程教學、情境布置、學生訓練、教師導護、安全宣導、交通事故演練等工作設計，其除上述工作外，減災工作亦由下列建議強化：

- 一、 開設研習課程，參與基礎訓練及特殊訓練，讓每位教師能有自行檢驗交通工具基本安全能力，並於遇到危機時知道如何使用相關救難器材自救救人。
- 二、 強化學校交通安全設施整體規劃，並將「交通標線、標誌」納入學校整體設施之一部分，以配合境教之推廣。
- 三、 學校校車除行車執照核發、定期及臨時檢驗、車身顏色及標誌、保養紀錄卡輔導建立及查驗、其他配合教育與社政機關督導及檢查事項由該管公路監理機關辦理外，其保養及駕駛人管理之情形，應隨時檢查及督導。
- 四、 學校校車應定期保養、維護制度、通學計畫路線、安全門演練、安檢紀錄、保險、緊急應變計畫、緊急醫療網絡（通學路線周邊醫院名稱）、緊急聯絡電話等相關計畫、紀錄、手冊及辦法。
- 五、 學校辦理校外教學活動，應重視租用車輛之安全，得由學校相關人員預先評估合格公司之信譽、車輛狀況後，辦理租用手續，依教育部頒「校園辦理校外教學活動租用車輛應行注意事項」辦理相關園外教學活動租用車輛事宜。
- 六、 學校校車定期送廠進行檢驗，有故障疑慮之校車暫停使用，於整修完畢再行載學生上放學，總務處(學務處)需派員於校車司機開車前進行酒精檢測，並確認司機之精神狀況。
- 七、 要求騎腳踏車之學生攜帶防護具，至少須備有安全帽，且不可雙載。
- 八、 騎乘機車機車之學生須攜帶安全帽與駕照。
- 九、 於易肇事路段設置交通標誌。
- 一〇、 加強宣導交通安全教育標語、圖片、海報、法令規章及禮節等；並舉辦

交通安全繪畫比賽等相關活動等。

6.2.2 事故應變工作事項

發生交通意外事故，立即通報警察單位與回報學校狀況，如有人員受傷立即通報消防單位前來支援，並先行初步救護，以下針對交通事故發生狀況的不同分別進行說明：

一、一般道路、高(快)速道路

- (一) 乘坐之遊覽車發生事故時，乘客應配合司機或隨車領隊指揮，立即依逃生演練路徑逃生，並緊急疏散至路旁、護欄外(高速公路)或其他安全處所，同時於車後 50 至 100 公尺設置故障標誌，警示來車避免追撞。
- (二) 緊急逃生時應注意各方來車，確保自身安全。
- (三) 利用路邊緊急電話或行動電話撥打 119 尋求支援。

二、長公路隧道

於長公路隧道發生事故時，應立即利用路邊緊急電話或以行動電話通報 119 請求支援，並設法警示來車，避免追撞，再依各隧道之逃生指示處理。

三、鐵路平交道

於鐵路平交道遇事故發生無法自軌道區駛離時，應立即按下平交道兩旁「紅色緊急按鈕」示警，並立即疏散車上乘客。無緊急按鈕或按鈕未發生作用時，需立即撥打臺灣鐵路管理局 24 小時緊急通報電 0800-800-333 示警。

四、學生發生意外車禍

- (一) 學務處立即派員前往現場，並通報 110，請求轄區員警至現場處理，並確實告知車禍地點及人員受傷等資訊。
- (二) 抵現場後，察看學生傷勢並通報 119 將受傷學生送醫，陪同警方完成現

場肇事圖。

(三) 將同學受傷情形及送醫地點，回報教育部校安中心轉知家長至醫院協助相關事宜。

(四) 慰問受傷學生，聯絡家長提供必要協助。

(五) 後續和解由學生家長與對方協調。若家長不克前來委由校安人員協助時，校安人員僅能告知權益及注意事項，勿代為決定和解條件，和解過程須與學生家長保持電話連繫。受傷同學與對方無法達成和解時，可請學校尋法律顧問提供協助。

(六) 教育部校安中心人員協調健康(衛生保健)中心協助辦理學生保險理賠事宜。

(七) 依教育部校安通報規定按時完成各項通報作業。

五、 校車發生車禍

司機立即詢問車內學生是否有受傷，並連絡警察單位、救護單位、學務處。若有傷患，待救護人員到時，由專業人員移動傷患，並協助警察處理交通事故。學務處接獲通知立即找尋可用之校車，派員協同校車前往現場處理並將沒受傷之學生送回家。

6.3 校園內外無人看守水域溺水事故

6.3.1 校內溺水事故

經調查校內可能使學生發生溺水之地點包括校內游泳池、噴水池、生態池、消防蓄水池等，於這些地點放置警告標示，並於開學時由各班導師告知學生，不可在其附近嬉戲玩鬧，校內游泳池由體育組老師進行看守，其餘場所由訓導處(學務處)派人不定時巡視。

發現有學生落水，學生通知於該場所看守之體育老師或離該地最近之導

師進行救助行動，該導師進行救助行動同時，要求周遭學生至訓導處(學務處)、健康(衛生保健)中心進行通報，訓導處(學務處)、健康(衛生保健)中心接獲通報須立即有人員前往，當學生救出，若學生昏厥停止呼吸須快速尋求會心肺復甦術之人員進行施救，待進行急救後安排車輛將該生送往鄰近醫院進行細部檢查，並通知該生家長。

6.3.2 校外溺水事故

於學期初由各班導師告知學生周遭水域之危險性，警告學生不可私下前往，並請經過該水域之老師、居民協助留意是否有學生靠近，若不幸有學生發生溺水，學校接獲通知，訓導處(學務處)主任/組長須立即前往確認學生身份，並通知該生家長及級任導師。

6.4 變電箱及高壓電塔漏電事故

6.4.1 校內變電箱

校內之變電箱須以護欄圍柵區隔上鎖並設置警告標示，並於周遭設置監視器由總務處進行監視，且於學期初時由導師告知學生不可到變電箱附近嬉戲。如若發現有學生至變電箱周遭玩耍發生觸電之情形，總務處立即派遣穿著防護具之人員並通知健康(衛生保健)中心之人員前往救助，該生若有休克之情形需快速進行急救，迅速安排車輛將學生送往附近醫院治療並通知該生家長。

6.4.2 校外高壓電塔

學期初由各班導師告知學生校外高壓電塔之危險性，告知學生放學盡量避免通過電塔附近，如需通過須快速不可在附近逗留玩耍，並請訓導處(學務處)人員、學校老師、居民協助留意是否有學生於電塔周遭玩耍，若不幸有學生發生觸電情況，學校接獲通知，訓導處(學務處)主任/組長須立即前往確認學生身份，並通知該生家長及級任導師。

第7篇 災害復原工作事項

7.1 受災學生心靈輔導

先由一般的級任或專科老師(第一線的心輔老師)進行初步心理諮詢，由輔導室(輔導處)指導各班導師適當地引領學生抒發對各類災害的觀感，進一步發揮其應有輔導特殊個案的功能。

藉由集體的創作或活動，設計一些相關的活動，讓同學們在活動中，渲洩情緒，且由同儕中，發現大家的共通性及獲得支持。

運用媒介物幫助溝通，有時口語的表達是很有限的，可準備一些工具協助同學從另一種途徑來表達對災後的感受。

協助學生做有助益的事，設計各類災害演習協助同學獲得控制環境的力量，參加社區重建活動，使同學有機會重新建立自己的學校或自己的家園，做一些快樂的事，嘗試為生命帶來些正向的事。

運用相關宣導海報、手冊、網站及專書進行輔導。

可成立學生心靈輔導支援中心，動員學校所有教師及鄰近相關人力，進行學生心靈輔導。

可請求主管教育行政機關或民間團體的適時支援協助。

7.2 學校環境衛生之維護

災後環境衛生之維護，可設置臨時廁所，並就排泄物及垃圾之處理等採取必要措施，以保持校園衛生整潔。

加強防疫與食品衛生管理等相關計畫。

立即建立廢棄物、垃圾、瓦礫等處理方法，設置臨時放置場，循序進行蒐集、分類、搬運及處置等程序，以迅速整潔校園，並避免製造環境污染。

採取消毒等措施，以維護師生之健康。

由相關處室將全校圖面檢討選擇不受災威脅及廢棄物清運進出方便之空地。

建立廢棄物清運及處理方法，此部份可由相關處室評估若情況許可採行外包，若不可行可請求相關單位支援。

定期採取消毒措施維護師生健康，由相關處室評估分別採三天、一星期及一個月

消毒一次，可視情況自行縮短時程。

維持校園之整潔，由相關處室調配人手定期維持校園之整潔。

7.3 學生復課計畫、補課計畫

應視校園安全與否進行復課、補課計畫。

欲在原校地復課者，請教育部或本縣(市)教育局協助簡易教室之興建。

原校地安全堪虞時，經由本縣(市)教育局協助安排學生至鄰近學校或其他適當地方上課。

補課計畫應以教育部所定之課程標準進行，但可因地區特性，做適切之調整，使學生能繼續學習。

教職員應掌握學生的動向及學生具體受災情形(教科書、就學用品、制服、學費之減免、獎學金之發給、對災害造成家庭生活困難之學生給予就學補助)，確認此次災害對學生的心理層面有何影響，同時也應建立與家長間的聯絡體制。

輻射與海嘯災害之復原須依政府相關規定與程序辦理。

7.4 供水與供電等緊急處理

對於災害造成設施、設備與維生管線等損壞之相關事宜，應以校內飲用水系統為優先。

搶救組應派員初勘檢查水利設施或各管線災後受損情形。

供水供電前應檢查牆壁中水電管線是否已經損毀。

檢查水池、水塔、飲水機等相關用水設備是否受損，改善學校飲用水設施，使飲用水均能達到法定之標準，視為當務之急。

若校園需分區輪流供水，或請求運水車調度支援，則在各區分別設置三到五個供水站。

處理完畢，再逐樓各區域一一恢復供電，不要同時供電供水，儘量以小單位恢復供應為準，這樣才能逐一確認是否有問題。

先行搶修損壞之水、電管線，減少漏水及漏電危害，再復原校區全面供水供電。

恢復電力改善學生的讀書環境。

立即通知相關業者(如自來水公司及臺灣電力公司…等)，派遣專業技術人員緊急檢查所管設施、設備，掌握其受損情形，並對設施、設備與維生管線進行緊急修復及供應之措施，以防止二次災害，確保師生之正常生活。
調查災情，提報搶修預算，追蹤執行進度。

第8篇 計畫實施與自評

8.1 計畫實施

校園災害防救計畫之考核實行，除校內自評外，並邀請縣市教育局(處)人員、學者專家進行審查，進而掌握建議意見重心，確立未來校園災害防救計畫改進的方向與實施要領。

8.1.1評估之時機與範圍

於每年年底完成本校災害防救計畫之評估作業。並將評估後之建議確實紀錄，以作為改進校園災害防救計畫之依據。

本校校園災害防救計畫之各編內容之重點執行工作。其範圍包括：地震災害、淹水災害、坡地災害、海嘯災害、輻射災害及人為災害等。

8.1.2評估之方式

一、 填報自評表

由校長及各處室主任填寫自評表內容。

二、 文件審查

本校依校園災害防救計畫之內容準備相關文件，邀請縣市教育局(處)人員、學者專家進行審查，於既定之日期及地點完成審查評估工作。

8.2 自我評估

學校依照自評表之內容(如表 10-1 所示)，評估校園災害防救計畫編撰情形；如需改進，應於備註欄中撰寫改進作法，俾供來年修正校園災害防救計畫。

表 10-1 自評表

評估項目	評估要點	評估內容	備註
共通性事項	校園災害防救組織架構與任務	針對校內之人力資源進行分組，並確實交辦應負之工作。	<input checked="" type="checkbox"/> 有，已完整。 <input type="checkbox"/> 有，待改進。 <input type="checkbox"/> 無。 <input type="checkbox"/> 不須此項。
	災害通報	建立通報流程並依災害分級進行通報。	<input checked="" type="checkbox"/> 有，已完整。 <input type="checkbox"/> 有，待改進。 <input type="checkbox"/> 無。 <input type="checkbox"/> 不須此項。
	災害應變器材整備與分配	整備相關防災器具包含個人防護具、檢修搶救工具、急救器材、安全管制用工具以及通訊聯絡器材。	<input checked="" type="checkbox"/> 有，已完整。 <input type="checkbox"/> 有，待改進。 <input type="checkbox"/> 無。 <input type="checkbox"/> 不須此項。
	災害防救資料蒐集	蒐集校內之災害潛勢資料、校園平面圖、各棟建物樓層平面圖及完成歷年災害統計、校內災害特性分析。	<input checked="" type="checkbox"/> 有，已完整。 <input type="checkbox"/> 有，待改進。 <input type="checkbox"/> 無。 <input type="checkbox"/> 不須此項。
	災害防救教育訓練	學期中有邀請學者前來教導防災知識或邀請消防隊員教授防災設施使用要領。	<input checked="" type="checkbox"/> 有，已完整。 <input type="checkbox"/> 有，待改進。 <input type="checkbox"/> 無。 <input type="checkbox"/> 不須此項。
	校園災害防救演練	本年度有針對不同災害進行 2 場演練。	<input checked="" type="checkbox"/> 有，已完整。 <input type="checkbox"/> 有，待改進。 <input type="checkbox"/> 無。 <input type="checkbox"/> 不須此項。
	家庭防災卡與 1991 報平安專線	建立「家庭防災卡」機制，並結合內政部消防署 1991 報平安平臺資訊。	<input checked="" type="checkbox"/> 有，已完整。 <input type="checkbox"/> 有，待改進。 <input type="checkbox"/> 無。 <input type="checkbox"/> 不須此項。
	開設災民收容所規劃與實施	規劃災民收容場所並有管理之場所之措施。	<input checked="" type="checkbox"/> 有，已完整。 <input type="checkbox"/> 有，待改進。 <input type="checkbox"/> 無。 <input type="checkbox"/> 不須此項。
	避難疏散之規劃	規劃避難疏散路徑並設	<input checked="" type="checkbox"/> 有，已完整。

		置引導人員。	<input type="checkbox"/> 有，待改進。 <input type="checkbox"/> 無。 <input type="checkbox"/> 不須此項。	
	危險建物與危險設施之警戒標示	建物檢查時機，警戒設置並進行巡視。	<input checked="" type="checkbox"/> 有，已完整。 <input type="checkbox"/> 有，待改進。 <input type="checkbox"/> 無。 <input type="checkbox"/> 不須此項。	
	校園災害防救計畫經費編列	針對災害編列經費提升校園之防災能力。	<input checked="" type="checkbox"/> 有，已完整。 <input type="checkbox"/> 有，待改進。 <input type="checkbox"/> 無。 <input type="checkbox"/> 不須此項。	
地震災害預防與應變事項	平時預防工作事項	調查校園環境指出缺失並完成改善。	<input checked="" type="checkbox"/> 有，已完整。 <input type="checkbox"/> 有，待改進。 <input type="checkbox"/> 無。 <input type="checkbox"/> 不須此項。	
	校園災害防救應變組織之運作	建立應變流程並確立各分組災時之工作進行應變。	<input checked="" type="checkbox"/> 有，已完整。 <input type="checkbox"/> 有，待改進。 <input type="checkbox"/> 無。 <input type="checkbox"/> 不須此項。	
	災情通報	建立通報流程並依災害分級進行通報。	<input checked="" type="checkbox"/> 有，已完整。 <input type="checkbox"/> 有，待改進。 <input type="checkbox"/> 無。 <input type="checkbox"/> 不須此項。	
	避難疏散之執行	建立避難疏散之標準作業流程。	<input checked="" type="checkbox"/> 有，已完整。 <input type="checkbox"/> 有，待改進。 <input type="checkbox"/> 無。 <input type="checkbox"/> 不須此項。	
	緊急救護與救助	實施緊急救護並有建立重傷外送之機制。	<input checked="" type="checkbox"/> 有，已完整。 <input type="checkbox"/> 有，待改進。 <input type="checkbox"/> 無。 <input type="checkbox"/> 不須此項。	
	毀損建物與設施之警戒標示	針對毀損之建物設立警告標示並派員定時巡視。	<input checked="" type="checkbox"/> 有，已完整。 <input type="checkbox"/> 有，待改進。 <input type="checkbox"/> 無。 <input type="checkbox"/> 不須此項。	

	啟動社區住戶與家長之協助	建立周遭社區住戶與家長之聯絡方式並有協助之機制。	<input type="checkbox"/> 有，已完整。 <input checked="" type="checkbox"/> 有，待改進。 <input type="checkbox"/> 無。 <input type="checkbox"/> 不須此項。	
淹水災害預防與應變事項	平時預防工作事項	調查校園環境指出缺失並完成改善。	<input checked="" type="checkbox"/> 有，已完整。 <input type="checkbox"/> 有，待改進。 <input type="checkbox"/> 無。 <input type="checkbox"/> 不須此項。	
	臨災戒備	發布災害警戒時，巡視校內進行減災作業，減少災害帶來之損失。	<input checked="" type="checkbox"/> 有，已完整。 <input type="checkbox"/> 有，待改進。 <input type="checkbox"/> 無。 <input type="checkbox"/> 不須此項。	
	校園災害防救應變組織之運作	建立應變流程並確立各分組災時之工作進行應變。	<input checked="" type="checkbox"/> 有，已完整。 <input type="checkbox"/> 有，待改進。 <input type="checkbox"/> 無。 <input type="checkbox"/> 不須此項。	
	災情通報	建立通報流程並依災害分級進行通報。	<input checked="" type="checkbox"/> 有，已完整。 <input type="checkbox"/> 有，待改進。 <input type="checkbox"/> 無。 <input type="checkbox"/> 不須此項。	
	停課放學疏散之執行	建立停課放學之標準作業流程。	<input checked="" type="checkbox"/> 有，已完整。 <input type="checkbox"/> 有，待改進。 <input type="checkbox"/> 無。 <input type="checkbox"/> 不須此項。	
	緊急救護與救助	實施緊急救護並有建立重傷外送之機制。	<input checked="" type="checkbox"/> 有，已完整。 <input type="checkbox"/> 有，待改進。 <input type="checkbox"/> 無。 <input type="checkbox"/> 不須此項。	
	啟動社區住戶與家長之協助	建立周遭社區住戶與家長之聯絡方式並有協助之機制。	<input type="checkbox"/> 有，已完整。 <input checked="" type="checkbox"/> 有，待改進。 <input type="checkbox"/> 無。 <input type="checkbox"/> 不須此項。	
坡地災害	平時預防工作事項	調查校園環境指出缺失並完成改善，並設置邊坡安全監視設備。	<input type="checkbox"/> 有，已完整。 <input checked="" type="checkbox"/> 有，待改進。 <input type="checkbox"/> 無。 <input type="checkbox"/> 不須此項。	

預防與害應變事項	臨災戒備	發布災害警戒時，巡視校內進行減災作業，減少災害帶來之損失。	<input checked="" type="checkbox"/> 有，已完整。 <input type="checkbox"/> 有，待改進。 <input type="checkbox"/> 無。 <input type="checkbox"/> 不須此項。	
	校園災害防救應變組織之運作	建立應變流程並確立各分組災時之工作進行應變。	<input checked="" type="checkbox"/> 有，已完整。 <input type="checkbox"/> 有，待改進。 <input type="checkbox"/> 無。 <input type="checkbox"/> 不須此項。	
	災情通報	建立通報流程並依災害分級進行通報。	<input checked="" type="checkbox"/> 有，已完整。 <input type="checkbox"/> 有，待改進。 <input type="checkbox"/> 無。 <input type="checkbox"/> 不須此項。	
	避難疏散之規劃與執行	建立避難疏散之標準作業流程。	<input checked="" type="checkbox"/> 有，已完整。 <input type="checkbox"/> 有，待改進。 <input type="checkbox"/> 無。 <input type="checkbox"/> 不須此項。	
	緊急救護與救助	實施緊急救護並有建立重傷外送之機制。	<input checked="" type="checkbox"/> 有，已完整。 <input type="checkbox"/> 有，待改進。 <input type="checkbox"/> 無。 <input type="checkbox"/> 不須此項。	
	毀損建物與設施之警戒標示	針對毀損之建物設立警告標示並派員定時巡視。	<input checked="" type="checkbox"/> 有，已完整。 <input type="checkbox"/> 有，待改進。 <input type="checkbox"/> 無。 <input type="checkbox"/> 不須此項。	
海嘯災害減災與應變事項	平時預防工作事項	調查校園環境指出缺失並完成改善。	<input type="checkbox"/> 有，已完整。 <input type="checkbox"/> 有，待改進。 <input type="checkbox"/> 無。 <input checked="" type="checkbox"/> 不須此項。	
	臨災戒備	發布災害警戒時，巡視校內進行減災作業，減少災害帶來之損失。	<input checked="" type="checkbox"/> 有，已完整。 <input type="checkbox"/> 有，待改進。 <input type="checkbox"/> 無。 <input type="checkbox"/> 不須此項。	
	校園災害防救應變組織之運作	建立應變流程並確立各分組災時之工作進行應變。	<input checked="" type="checkbox"/> 有，已完整。 <input type="checkbox"/> 有，待改進。 <input type="checkbox"/> 無。 <input type="checkbox"/> 不須此項。	

	災情通報	建立通報流程並依災害分級進行通報。	<input checked="" type="checkbox"/> 有，已完整。 <input type="checkbox"/> 有，待改進。 <input type="checkbox"/> 無。 <input type="checkbox"/> 不須此項。	
	避難疏散之執行	建立避難疏散之標準作業流程。	<input checked="" type="checkbox"/> 有，已完整。 <input type="checkbox"/> 有，待改進。 <input type="checkbox"/> 無。 <input type="checkbox"/> 不須此項。	
	緊急救護與救助	實施緊急救護並有建立重傷外送之機制。	<input checked="" type="checkbox"/> 有，已完整。 <input type="checkbox"/> 有，待改進。 <input type="checkbox"/> 無。 <input type="checkbox"/> 不須此項。	
	平時預防工作事項	調查校園環境指出缺失並完成改善。	<input type="checkbox"/> 有，已完整。 <input type="checkbox"/> 有，待改進。 <input type="checkbox"/> 無。 <input checked="" type="checkbox"/> 不須此項。	
輻射災害減災與應變事項	校園災害防救應變組織之運作	建立應變流程並確立各分組災時之工作進行應變。	<input type="checkbox"/> 有，已完整。 <input checked="" type="checkbox"/> 有，待改進。 <input type="checkbox"/> 無。 <input type="checkbox"/> 不須此項。	
	災情通報	建立通報流程並依災害分級進行通報。	<input type="checkbox"/> 有，已完整。 <input checked="" type="checkbox"/> 有，待改進。 <input type="checkbox"/> 無。 <input type="checkbox"/> 不須此項。	
	避難疏散之執行	建立避難疏散之標準作業流程。	<input type="checkbox"/> 有，已完整。 <input checked="" type="checkbox"/> 有，待改進。 <input type="checkbox"/> 無。 <input type="checkbox"/> 不須此項。	
	緊急救護與救助	實施緊急救護並有建立重傷外送之機制。	<input type="checkbox"/> 有，已完整。 <input checked="" type="checkbox"/> 有，待改進。 <input type="checkbox"/> 無。 <input type="checkbox"/> 不須此項。	
	火災預防與應變事項	平時預防工作事項	調查校園環境指出缺失並完成改善。	<input checked="" type="checkbox"/> 有，已完整。 <input type="checkbox"/> 有，待改進。 <input type="checkbox"/> 無。 <input type="checkbox"/> 不須此項。

預防與應變事項	校園災害防救應變組織之運作	建立應變流程並確立各分組災時之工作進行應變。	<input checked="" type="checkbox"/> 有，已完整。 <input type="checkbox"/> 有，待改進。 <input type="checkbox"/> 無。 <input type="checkbox"/> 不須此項。	
	正確使用 RACE 守則	依據學校狀況建立合適之 RACE 守則機制	<input checked="" type="checkbox"/> 有，已完整。 <input type="checkbox"/> 有，待改進。 <input type="checkbox"/> 無。 <input type="checkbox"/> 不須此項。	
	災情通報	建立通報流程並依災害分級進行通報。	<input checked="" type="checkbox"/> 有，已完整。 <input type="checkbox"/> 有，待改進。 <input type="checkbox"/> 無。 <input type="checkbox"/> 不須此項。	
	避難疏散之執行	建立避難疏散之標準作業流程。	<input checked="" type="checkbox"/> 有，已完整。 <input type="checkbox"/> 有，待改進。 <input type="checkbox"/> 無。 <input type="checkbox"/> 不須此項。	
	初期滅火	建立初期滅火之標準作業流程。	<input checked="" type="checkbox"/> 有，已完整。 <input type="checkbox"/> 有，待改進。 <input type="checkbox"/> 無。 <input type="checkbox"/> 不須此項。	
	毀損建物與設施之警戒標示	針對毀損之建物設立警告標示並派員定時巡視。	<input checked="" type="checkbox"/> 有，已完整。 <input type="checkbox"/> 有，待改進。 <input type="checkbox"/> 無。 <input type="checkbox"/> 不須此項。	
	緊急救護實施	實施緊急救護並有建立重傷外送之機制。	<input checked="" type="checkbox"/> 有，已完整。 <input type="checkbox"/> 有，待改進。 <input type="checkbox"/> 無。 <input type="checkbox"/> 不須此項。	
實驗室災害預防與應變事項	平時預防工作事項	調查校園環境指出缺失並完成改善。	<input checked="" type="checkbox"/> 有，已完整。 <input type="checkbox"/> 有，待改進。 <input type="checkbox"/> 無。 <input type="checkbox"/> 不須此項。	
	校園災害防救應變組織之運作	建立應變流程並確立各分組災時之工作進行應變。	<input checked="" type="checkbox"/> 有，已完整。 <input type="checkbox"/> 有，待改進。 <input type="checkbox"/> 無。 <input type="checkbox"/> 不須此項。	

	災情通報	建立通報流程並依災害分級進行通報。	<input checked="" type="checkbox"/> 有，已完整。 <input type="checkbox"/> 有，待改進。 <input type="checkbox"/> 無。 <input type="checkbox"/> 不須此項。	
	避難疏散之執行	建立避難疏散之標準作業流程。	<input checked="" type="checkbox"/> 有，已完整。 <input type="checkbox"/> 有，待改進。 <input type="checkbox"/> 無。 <input type="checkbox"/> 不須此項。	
	緊急救護與救助	實施緊急救護並有建立重傷外送之機制。	<input checked="" type="checkbox"/> 有，已完整。 <input type="checkbox"/> 有，待改進。 <input type="checkbox"/> 無。 <input type="checkbox"/> 不須此項。	
交通事故預防與應變事項	平時預防工作事項	校外參觀選擇較無不良紀錄之遊覽車，遊覽車內放置緊急醫療用品。	<input checked="" type="checkbox"/> 有，已完整。 <input type="checkbox"/> 有，待改進。 <input type="checkbox"/> 無。 <input type="checkbox"/> 不須此項。	
	事故應變工作事項	建立應變流程並確立各分組災時之工作進行應變。	<input checked="" type="checkbox"/> 有，已完整。 <input type="checkbox"/> 有，待改進。 <input type="checkbox"/> 無。 <input type="checkbox"/> 不須此項。	
有毒氣體、煙塵或其他之處理	平時預防工作事項	調查周遭可能產生有毒氣體或大量煙塵之工廠位置。	<input type="checkbox"/> 有，已完整。 <input checked="" type="checkbox"/> 有，待改進。 <input type="checkbox"/> 無。 <input type="checkbox"/> 不須此項。	
	災害應變工作事項	建立避難疏散之標準作業流程。	<input type="checkbox"/> 有，已完整。 <input checked="" type="checkbox"/> 有，待改進。 <input type="checkbox"/> 無。 <input type="checkbox"/> 不須此項。	
校園內外無人看守水域溺水事故	校內溺水事故	於校內可能使學生發生溺水之地點放置警告標示，且由各班導師宣達告知學生，並建立緊急處理之標準作業流程。	<input checked="" type="checkbox"/> 有，已完整。 <input type="checkbox"/> 有，待改進。 <input type="checkbox"/> 無。 <input type="checkbox"/> 不須此項。	
	校外溺水事故	由各班導師宣達告知學生周遭危險水域，並建立緊急處理之標準作業流程。	<input checked="" type="checkbox"/> 有，已完整。 <input type="checkbox"/> 有，待改進。 <input type="checkbox"/> 無。 <input type="checkbox"/> 不須此項。	

變電箱及高壓電塔漏電事故	校內變電箱	校內之變電箱須以護欄圍柵區隔上鎖並設置警告標示，由各班導師宣達告知學生，並建立緊急處理之標準作業流程。	<input checked="" type="checkbox"/> 有，已完整。 <input type="checkbox"/> 有，待改進。 <input type="checkbox"/> 無。 <input type="checkbox"/> 不須此項。	
	校外高壓電塔	由各班導師告知學生校外高壓電塔之危險性及其位置，並建立緊急處理之標準作業流程。	<input checked="" type="checkbox"/> 有，已完整。 <input type="checkbox"/> 有，待改進。 <input type="checkbox"/> 無。 <input type="checkbox"/> 不須此項。	
災害復原工作事項	受災學生心靈輔導	約談曾罹難或於受災現場之學生，並紀錄談話內容定期追蹤，確認已離開災害陰影。	<input type="checkbox"/> 有，已完整。 <input checked="" type="checkbox"/> 有，待改進。 <input type="checkbox"/> 無。 <input type="checkbox"/> 不須此項。	
	學校環境衛生之維護	廢棄物處理、環境維護避免併發其他災害。	<input checked="" type="checkbox"/> 有，已完整。 <input type="checkbox"/> 有，待改進。 <input type="checkbox"/> 無。 <input type="checkbox"/> 不須此項。	
	學生復課計畫、補課計畫	安排補課時程、授課地點及上課導師。	<input checked="" type="checkbox"/> 有，已完整。 <input type="checkbox"/> 有，待改進。 <input type="checkbox"/> 無。 <input type="checkbox"/> 不須此項。	
	供水與供電等緊急處理	請求外界協助快速恢復校內水電。	<input checked="" type="checkbox"/> 有，已完整。 <input type="checkbox"/> 有，待改進。 <input type="checkbox"/> 無。 <input type="checkbox"/> 不須此項。	

附錄 1 校園環境安全檢查表之掃描檔

各類校園環境安全檢查表，印出紙本，進行校園環境安全自主檢查，並經業務檢查人及覆核人核章後，將掃描檔剪貼於此。

表-小-地-預-1 校園環境安全檢查表

學校名稱：臺北市北投區北投國民小學 校舍名稱：至善樓 檢核日期：108年6月13日

項目次	項目	安全檢核應注意要點	查核結果	建議處置方式說明
1.	一般事項	校舍興建、修繕時，應設置安全圍籬及警告標示以維安全	<input type="checkbox"/> 否 <input checked="" type="checkbox"/> 是	
2.		確實執行各項公物定期檢查、保養、維護	<input type="checkbox"/> 否 <input checked="" type="checkbox"/> 是	
3.		危險物品儲放及管理是否符合安全	<input type="checkbox"/> 否 <input checked="" type="checkbox"/> 是	
4.		線路開關是否有裸露及不正常使用狀況	<input checked="" type="checkbox"/> 否 <input type="checkbox"/> 是	
5.		各類門鎖是否故障損壞，電動門（鐵捲門）啟動時是否有警示管理	<input type="checkbox"/> 否 <input checked="" type="checkbox"/> 是	
6.	避難逃生安全規劃	有無避難逃生路線圖。	<input type="checkbox"/> 否 <input checked="" type="checkbox"/> 是	
7.		緊急避難路線指標是否損壞或脫落。	<input checked="" type="checkbox"/> 否 <input type="checkbox"/> 是	
8.		逃生與疏散路線是否堆積雜物影響通行	<input checked="" type="checkbox"/> 否 <input type="checkbox"/> 是	
9.		安全門或出入口上設置出口標示燈或緊急照明並可正常使用。	<input type="checkbox"/> 否 <input type="checkbox"/> 是(無法使用) <input checked="" type="checkbox"/> 是(可使用)	改善時間_年_月_日
10.		是否定期維護檢查避難逃生設備。	<input type="checkbox"/> 否(1個月內限期改善) <input checked="" type="checkbox"/> 是 (維護時間_年_月_日)	改善時間_年_月_日
11.	消防設備	火警警報及緊急廣播設備是否可正常操作。	<input type="checkbox"/> 否(1個月內限期改善) <input checked="" type="checkbox"/> 是	
12.		滅火器是否定期請專業人員進行檢查。	<input type="checkbox"/> 否(1個月內限期改善) <input checked="" type="checkbox"/> 是	
13.		消防栓是否有1個瞄子及2條水帶、是否吊掛平整。	<input type="checkbox"/> 否(缺：瞄子_個 水帶_條) <input checked="" type="checkbox"/> 是	
14.		滅火器有無過期，壓力是否充足。	<input checked="" type="checkbox"/> 無過期(數量：_支) <input type="checkbox"/> 過期(數量：_支)	
15.		消防栓及滅火器是否定期保養及檢查時間。	<input type="checkbox"/> 否(1個月內限期改善) <input checked="" type="checkbox"/> 是 (保養時間_年_月_日)	改善時間_年_月_日
16.	校舍建物外觀	是否移位、傾斜、下陷	<input checked="" type="checkbox"/> 否 <input type="checkbox"/> 是(拍照存查，建議專業人員訪視處理)	
17.		外牆磁磚(混凝土)是否剝落或有滲漏水現象	<input checked="" type="checkbox"/> 否 <input type="checkbox"/> 是(限期改善)	

18.	伸縮縫或建築物間隔	寬度是否明顯改變	<input checked="" type="checkbox"/> 否 <input type="checkbox"/> 是，寬度變小或碰撞，裝修材脫落(拍照存查，建議專業人員訪視處理) <input type="checkbox"/> 是，寬度變大，伸縮縫脫離(拍照存查，建議專業人員訪視處理)	
19.	地下室	樓、樓板、牆壁是否有滲漏水現象	<input checked="" type="checkbox"/> 否 <input type="checkbox"/> 是(限期改善)	
20.	樑柱、牆壁、樓地板含一樓地板	是否有裂縫	<input checked="" type="checkbox"/> 否 <input type="checkbox"/> 是，既有裂縫加長加寬(拍照存查並註明裂縫變化情形) <input type="checkbox"/> 是，但裂縫寬度小於 0.4 公厘(建議持續檢視) <input type="checkbox"/> 是，且裂縫寬度大於 0.4 公厘(拍照存查並註明裂縫寬度，建議專業人員訪視處理)	
21.		混凝土保護層是否剝落	<input checked="" type="checkbox"/> 否 <input type="checkbox"/> 是，但無磚塊或鋼筋外露(建議修復) <input type="checkbox"/> 是，且有磚塊或鋼筋外露(拍照存查，建議專業人員訪視處理)	
22.		是否有傾斜或穿透性開裂	<input checked="" type="checkbox"/> 否 <input type="checkbox"/> 是(拍照存查，建議專業人員訪視處理)	
23.	屋頂	屋頂通道門是否變形	<input checked="" type="checkbox"/> 否 <input type="checkbox"/> 是(限期改善)	改善時間__年__月__日
24.		屋頂防水層表面是否損壞(如長雜草等)	<input checked="" type="checkbox"/> 否 <input type="checkbox"/> 是(限期改善)	改善時間__年__月__日
25.		排水管道是否通暢	<input checked="" type="checkbox"/> 是 <input type="checkbox"/> 否(限期改善)	改善時間__年__月__日
26.		女兒牆是否損壞	<input checked="" type="checkbox"/> 否 <input type="checkbox"/> 是(限期改善)	改善時間__年__月__日
27.		水塔是否有裂縫	<input checked="" type="checkbox"/> 否 <input type="checkbox"/> 是，但裂縫寬度小於 0.4 公厘(建議修復) <input type="checkbox"/> 是，且裂縫寬度大於 0.4 公厘(拍照存查並註明裂縫寬度，建議專業人員訪視處理)	
28.		水塔固定設施是否鬆脫	<input checked="" type="checkbox"/> 否 <input type="checkbox"/> 是(限期改善)	改善時間__年__月__日
29.		鋼棚是否鏽蝕或螺栓鬆脫	<input checked="" type="checkbox"/> 否 <input type="checkbox"/> 是(限期改善)	改善時間__年__月__日
30.	建物附	室內懸吊物(如天花板、燈具、吊扇、影視設備等)之固定設施是否鬆脫	<input checked="" type="checkbox"/> 否 <input type="checkbox"/> 是(限期改善)	改善時間__年__月__日

圖小_2

31.	危險物品管理	高度1.5公尺以上櫈櫃是否有穩固之固定設施	<input checked="" type="checkbox"/> 是 <input type="checkbox"/> 否(限期改善)	改善時間__年__月__日
32.		門窗玻璃是否變形	<input checked="" type="checkbox"/> 否 <input type="checkbox"/> 是(限期改善)	改善時間__年__月__日
33.		樓梯扶手、護欄與欄杆是否牢固	<input checked="" type="checkbox"/> 是 <input type="checkbox"/> 否(限期改善)	改善時間__年__月__日
34.		是否有實驗室、廚房等放置易燃物品及藥品之教室(含保健室)	<input checked="" type="checkbox"/> 否 <input type="checkbox"/> 是(實驗室：)	請列出所有教室
35.		易燃物品是否按照規定儲存與管理。	<input type="checkbox"/> 否(限期改善) <input checked="" type="checkbox"/> 是	改善時間__年__月__日
36.		化學藥品是否按照規定儲存與管理。	<input type="checkbox"/> 否(限期改善) <input checked="" type="checkbox"/> 是	改善時間__年__月__日
37.		瓦斯及廚房衛浴設備是否符合安全規定。	<input type="checkbox"/> 否(限期改善) <input checked="" type="checkbox"/> 是	改善時間__年__月__日
38.		放置禁物等物品之櫃檯是否會晃動。	<input checked="" type="checkbox"/> 否 <input type="checkbox"/> 是(請加強固定)	改善時間__年__月__日
39.		廢棄物是否按照規定處理。	<input checked="" type="checkbox"/> 否 <input type="checkbox"/> 是	
40.		是否設有專人管理。	<input checked="" type="checkbox"/> 否 <input type="checkbox"/> 是(_____教室 管理人：_____)	管理時間 ____年__月__日起至 ____年__月__日止(預定)
41.	其他			
檢查結果 補充說明 及處置。 因應作為				

※ 本自主檢查表以獨棟大樓為單位。如校內有5棟大樓，則應建立5份此表。

※ 本自主檢查表訂定檢查項目，各校應視需求自行增列。

※ 本自主檢查表應於每學年暑假7月底前排定時間檢查，如需改善，應於3個月內進行改善及追蹤複檢，並應詳細說明改善處置方式。

※ 拍照存查者須註明拍照日期、時間及位置，並列為本表格附件。

初檢			
組長（業務承辦人）	檢核人員	總務主任	校長
檢檢__年__月__日			
組長（業務承辦人）	檢核人員	總務主任	校長

請小_3

表-小-地-預-1 校園環境安全檢查表

學校名稱：臺北市永和區光復國民小學 校舍名稱：自宮 檢核日期：108年6月17日

項次	項目	安全檢核應注意要點	查核結果	建議處置方式說明
1.	一般事項	校舍興建、修繕時，應設置安全圍籬及警告標示以維安全。	<input type="checkbox"/> 否 <input checked="" type="checkbox"/> 是	
2.		確實執行各項公物定期檢查、保養、維護。	<input type="checkbox"/> 否 <input checked="" type="checkbox"/> 是	
3.		危險物品儲放及管理是否符合安全。	<input type="checkbox"/> 否 <input checked="" type="checkbox"/> 是	
4.		線路開關是否有裸露及不正常使用狀況。	<input checked="" type="checkbox"/> 否 <input type="checkbox"/> 是	
5.		各類門鎖是否故障損壞，電動門（鐵捲門）啟動時是否有警示管理。	<input type="checkbox"/> 否 <input checked="" type="checkbox"/> 是	
6.	避難逃生安全規劃	有無避難逃生路線圖。	<input type="checkbox"/> 否 <input checked="" type="checkbox"/> 是	
7.		緊急避難路線指標是否損壞或脫落。	<input checked="" type="checkbox"/> 否 <input type="checkbox"/> 是	
8.		逃生與疏散路線是否堆積雜物影響通行。	<input checked="" type="checkbox"/> 否 <input type="checkbox"/> 是	
9.		安全門或出入口上設置出口標示燈或緊急照明並可正常使用。	<input type="checkbox"/> 否 <input type="checkbox"/> 是(無法使用) <input checked="" type="checkbox"/> 是(可使用)	改善時間__年__月__日
10.		是否定期維護檢查避難逃生設備。	<input type="checkbox"/> 否(1個月內限期改善) <input checked="" type="checkbox"/> 是 (辦理時間__年__月__日)	改善時間__年__月__日
11.	消防設備	大聲警報及緊急廣播設備是否可正常操作。	<input type="checkbox"/> 否(1個月內限期改善) <input checked="" type="checkbox"/> 是	
12.		滅火器是否定期請專業人員進行檢查。	<input type="checkbox"/> 否(1個月內限期改善) <input checked="" type="checkbox"/> 是	
13.		消防栓是否有1個輪子及2條水帶、是否吊掛平整。	<input type="checkbox"/> 否(缺：輪子__個 水帶__條) <input checked="" type="checkbox"/> 是	
14.		滅火器有無過期、壓力是否充足。	<input checked="" type="checkbox"/> 無過期(數量：__支) <input type="checkbox"/> 過期(數量：__支)	
15.		消防栓及滅火器是否定期保養及檢查時間。	<input type="checkbox"/> 否(1個月內限期改善) <input checked="" type="checkbox"/> 是 (保養時間__年__月__日)	改善時間__年__月__日
16.	校舍建物外觀	是否移位、傾斜、下陷。	<input checked="" type="checkbox"/> 否 <input type="checkbox"/> 是(拍照存查，建議專業人員訪視處理)	
17.		外牆磁磚(混凝土)是否剝落或有滲漏水現象。	<input checked="" type="checkbox"/> 否 <input type="checkbox"/> 是(限期改善)	

18.	伸縮縫或建築物間隔	寬度是否明顯改變	<input checked="" type="checkbox"/> 否 <input type="checkbox"/> 是，寬度變小或碰撞，裝修材脫落(拍照存查，建議專業人員訪視處理) <input type="checkbox"/> 是，寬度變大，伸縮縫脫離(拍照存查，建議專業人員訪視處理)	
19.	地下室	樑、樓板、牆壁是否有滲漏水現象	<input checked="" type="checkbox"/> 否 <input type="checkbox"/> 是(限期改善)	
20.	樑柱、牆壁、樓地板含一樓地板	是否有裂縫	<input checked="" type="checkbox"/> 否 <input type="checkbox"/> 是，既有裂縫加長加寬(拍照存查並註明裂縫變化情形) <input type="checkbox"/> 是，但裂縫寬度小於 0.4 公厘(建議持續檢視) <input type="checkbox"/> 是，且裂縫寬度大於 0.4 公厘(拍照存查並註明裂縫寬度，建議專業人員訪視處理)	
21.		混凝土保護層是否剝落	<input checked="" type="checkbox"/> 否 <input type="checkbox"/> 是。但無磚塊或鋼筋外露(建議修復) <input type="checkbox"/> 是。且有磚塊或鋼筋外露(拍照存查，建議專業人員訪視處理)	
22.		是否有傾斜或穿造性開裂	<input checked="" type="checkbox"/> 否 <input type="checkbox"/> 是(拍照存查，建議專業人員訪視處理)	
23.	屋頂	屋頂通道門是否變形	<input checked="" type="checkbox"/> 否 <input type="checkbox"/> 是(限期改善)	改善時間__年__月__日
24.		屋頂防水層表面是否損壞(如長雜草等)	<input checked="" type="checkbox"/> 否 <input type="checkbox"/> 是(限期改善)	改善時間__年__月__日
25.		排水管道是否通暢	<input checked="" type="checkbox"/> 是 <input type="checkbox"/> 否(限期改善)	改善時間__年__月__日
26.		女兒牆是否損壞	<input checked="" type="checkbox"/> 否 <input type="checkbox"/> 是(限期改善)	改善時間__年__月__日
27.		水塔是否有裂縫	<input checked="" type="checkbox"/> 否 <input type="checkbox"/> 是，但裂縫寬度小於 0.4 公厘(建議修復) <input type="checkbox"/> 是，且裂縫寬度大於 0.4 公厘(拍照存查並註明裂縫寬度，建議專業人員訪視處理)	
28.		水塔固定設施是否鬆脫	<input checked="" type="checkbox"/> 否 <input type="checkbox"/> 是(限期改善)	改善時間__年__月__日
29.		鋼網是否鏽蝕或螺栓鬆脫	<input checked="" type="checkbox"/> 否 <input type="checkbox"/> 是(限期改善)	改善時間__年__月__日
30.	建物附	室內懸吊物(如天花板、燈具、吊扇、影視設備等)之固定設施是否鬆脫	<input checked="" type="checkbox"/> 否 <input type="checkbox"/> 是(限期改善)	改善時間__年__月__日

國小_2

31.	層 設 備	高度1.5公尺以上櫈櫃是否 有穩固之固定設施	<input checked="" type="checkbox"/> 是 <input type="checkbox"/> 否(限期改善)	改善時間_年_月_日
32.		門窗玻璃是否變形	<input checked="" type="checkbox"/> 否 <input type="checkbox"/> 是(限期改善)	改善時間_年_月_日
33.		樓梯扶手、護網與欄杆是否 牢固	<input checked="" type="checkbox"/> 是 <input type="checkbox"/> 否(限期改善)	改善時間_年_月_日
34.		是否有實驗室、廚房等放 置易燃物品及藥品之教 室(含保健室)	<input checked="" type="checkbox"/> 否 <input type="checkbox"/> 是(實驗室：)	請列出所有教室
35.		易燃物品是否按照規定 儲存與管理。	<input checked="" type="checkbox"/> 否(限期改善) <input type="checkbox"/> 是	改善時間_年_月_日
36.		化學藥品是否按照規定 儲存與管理。	<input checked="" type="checkbox"/> 否(限期改善) <input type="checkbox"/> 是	改善時間_年_月_日
37.		瓦斯及廚房衛浴設備是 否符合安全規定。	<input checked="" type="checkbox"/> 否(限期改善) <input checked="" type="checkbox"/> 是	改善時間_年_月_日
38.		放置藥物等物品之櫃檯 是否會晃動。	<input checked="" type="checkbox"/> 否 <input type="checkbox"/> 是(請加強固定)	改善時間_年_月_日
39.		廢棄物是否按照規之處 理。	<input checked="" type="checkbox"/> 否 <input type="checkbox"/> 是	
40.		是否設有專人管理。	<input checked="" type="checkbox"/> 否 <input type="checkbox"/> 是(教室 管理人：)	管理時間 _年_月_日起至 _年_月_日止(預定)
41.	其他			
		檢查結果 補充說明 及處置、 因應作為		

※ 本自主檢查表以獨棟大樓為單位，如校內有5棟大樓，則應建立5份此表。

※ 本自主檢查表訂定檢查項目，各校應視需求自行增列。

※ 本自主檢查表應於每學年暑假7月底前排定時間檢查，如需改善，應於3個月內進行改善及
追蹤複檢，並應詳細說明改善處置方式。

※ 拍照存證者須註明拍照日期、時間及位置，並列為本表格附件。

初檢			
組長（業務承辦人）	檢核人員	總務主任	校長
尹淑芳	尹淑芳	新竹市立民族小學 總務主任 林昭新	新竹市立民族小學 校長 王正忠
複檢_年_月_日			
組長（業務承辦人）	檢核人員	總務主任	校長

表-小-地-預-1 校園環境安全檢查表

學校名稱：臺北市立捷運高級中等學校 小學 校舍名稱：紅樓2 檢核日期：108年6月14日

項次	項目	安全檢核應注意要點	查核結果	建議處置方式說明
1.	一般事項	校舍興建、修繕時，應設置安全圍籬及警告標示以維安全。	<input type="checkbox"/> 否 <input checked="" type="checkbox"/> 是	
2.		確實執行各項公物定期檢查、保養、維護。	<input type="checkbox"/> 否 <input checked="" type="checkbox"/> 是	
3.		危險物品儲放及管理是否符合安全。	<input type="checkbox"/> 否 <input checked="" type="checkbox"/> 是	
4.		線路開關是否有裸露及不正常使用狀況。	<input checked="" type="checkbox"/> 否 <input type="checkbox"/> 是	
5.		各類門鎖是否故障損壞，電動門（鐵捲門）啟動時是否有警笛管理。	<input type="checkbox"/> 否 <input checked="" type="checkbox"/> 是	
6.	避難逃生安全規劃	有無避難逃生路線圖。	<input type="checkbox"/> 否 <input checked="" type="checkbox"/> 是	
7.		緊急避難路線指標是否損壞或脫落。	<input checked="" type="checkbox"/> 否 <input type="checkbox"/> 是	
8.		逃生與疏散路線是否堆積雜物影響通行。	<input checked="" type="checkbox"/> 否 <input type="checkbox"/> 是	
9.		安全門或出入口上設置出口標示燈或緊急照明並可正常使用。	<input type="checkbox"/> 否 <input type="checkbox"/> 是(無法使用) <input checked="" type="checkbox"/> 是(可使用)	改善時間__年__月__日
10.		是否定期維護檢查避難逃生設備。	<input type="checkbox"/> 否(1個月內限期改善) <input checked="" type="checkbox"/> 是 (維護時間__年__月__日)	改善時間__年__月__日
11.	消防設備	火警警報及緊急廣播設備是否可正常操作。	<input type="checkbox"/> 否(1個月內限期改善) <input checked="" type="checkbox"/> 是	
12.		滅火器是否定期請專業人員進行檢查。	<input type="checkbox"/> 否(1個月內限期改善) <input checked="" type="checkbox"/> 是	
13.		消防栓是否有1個噴嘴及2條水帶、是否吊掛平整。	<input type="checkbox"/> 否(缺：噴嘴__個 水帶__條) <input checked="" type="checkbox"/> 是	
14.		滅火器有無過期、壓力是否充足。	<input checked="" type="checkbox"/> 無過期(數量：__支) <input type="checkbox"/> 過期(數量：__支)	
15.		消防栓及滅火器是否定期保養及檢查時間。	<input type="checkbox"/> 否(1個月內限期改善) <input checked="" type="checkbox"/> 是 (保養時間__年__月__日)	改善時間__年__月__日
16.	校舍建物外觀	是否移位、傾斜、下陷。	<input checked="" type="checkbox"/> 否 <input type="checkbox"/> 是(拍照存查，建議專業人員訪視處理)	
17.		外牆磁磚(混凝土)是否剝落或有滲漏水現象。	<input checked="" type="checkbox"/> 否 <input type="checkbox"/> 是(限期改善)	

國小_1

18.	伸縮縫或建築物間隔	寬度是否明顯改變 	<input checked="" type="checkbox"/> 否 <input type="checkbox"/> 是，寬度變小或碰撞，裝修材脫落(拍照存查，建議專業人員訪視處理) <input type="checkbox"/> 是，寬度變大，伸縮縫脫離(拍照存查，建議專業人員訪視處理)	
19.	地下室	牆、樓板、牆壁是否有滲漏水現象	<input checked="" type="checkbox"/> 否 <input type="checkbox"/> 是(限期改善)	
20.	樑柱、牆壁、樓地板(含一樓地板)	是否有裂縫	<input checked="" type="checkbox"/> 否 <input type="checkbox"/> 是，既有裂縫加長加寬(拍照存查並註明裂縫變化情形) <input type="checkbox"/> 是，但裂縫寬度小於 0.4 公厘(建議持續檢視) <input type="checkbox"/> 是，且裂縫寬度大於 0.4 公厘(拍照存查並註明裂縫寬度，建議專業人員訪視處理)	
21.	混凝土保護層是否剝落		<input checked="" type="checkbox"/> 否 <input type="checkbox"/> 是，但無磚塊或鋼筋外露(建議修復) <input type="checkbox"/> 是，且有磚塊或鋼筋外露(拍照存查，建議專業人員訪視處理)	
22.		是否有傾斜或穿透性開裂	<input checked="" type="checkbox"/> 否 <input type="checkbox"/> 是(拍照存查，建議專業人員訪視處理)	
23.	屋頂	屋頂通道門是否變形	<input checked="" type="checkbox"/> 否 <input type="checkbox"/> 是(限期改善)	改善時間__年__月__日
24.		屋頂防水層表面是否損壞(如長鴨草等)	<input checked="" type="checkbox"/> 否 <input type="checkbox"/> 是(限期改善)	改善時間__年__月__日
25.		排水管道是否透暢	<input checked="" type="checkbox"/> 是 <input type="checkbox"/> 否(限期改善)	改善時間__年__月__日
26.		女兒牆是否損壞	<input checked="" type="checkbox"/> 否 <input type="checkbox"/> 是(限期改善)	改善時間__年__月__日
27.		水塔是否有裂縫	<input checked="" type="checkbox"/> 否 <input type="checkbox"/> 是，但裂縫寬度小於 0.4 公厘(建議修復) <input type="checkbox"/> 是，且裂縫寬度大於 0.4 公厘(拍照存查並註明裂縫寬度，建議專業人員訪視處理)	
28.		水塔固定設施是否鬆脫	<input checked="" type="checkbox"/> 否 <input type="checkbox"/> 是(限期改善)	改善時間__年__月__日
29.		鋼繩是否鏽蝕或螺栓鬆脫	<input checked="" type="checkbox"/> 否 <input type="checkbox"/> 是(限期改善)	改善時間__年__月__日
30.	建物附	室內懸吊物(如天花板、燈具、吊扇、影視設備等)之固定設施是否鬆脫	<input checked="" type="checkbox"/> 否 <input type="checkbox"/> 是(限期改善)	改善時間__年__月__日

國小_2

31.	屬設備	高度1.5公尺以上櫈櫃是否有穩固之固定設施	<input checked="" type="checkbox"/> 是 <input type="checkbox"/> 否(限期改善)	改善時間__年__月__日
32.		門窗玻璃是否變形	<input checked="" type="checkbox"/> 否 <input type="checkbox"/> 是(限期改善)	改善時間__年__月__日
33.		樓梯扶手、護網與欄杆是否牢固	<input checked="" type="checkbox"/> 是 <input type="checkbox"/> 否(限期改善)	改善時間__年__月__日
34.	危險物品管理	是否有實驗室、廚房等放置易燃物品及藥品之教室(含保健室)	<input checked="" type="checkbox"/> 否 <input type="checkbox"/> 是(實驗室：_____)	請列出所有教室
35.		易燃物品是否按照規定儲存與管理。	<input type="checkbox"/> 否(限期改善) <input checked="" type="checkbox"/> 是	改善時間__年__月__日
36.		化學藥品是否按照規定儲存與管理。	<input type="checkbox"/> 否(限期改善) <input checked="" type="checkbox"/> 是	改善時間__年__月__日
37.		瓦斯及廚房衛浴設備是否符合安全規定。	<input type="checkbox"/> 否(限期改善) <input checked="" type="checkbox"/> 是	改善時間__年__月__日
38.		放置藥物等物品之櫈櫃是否會晃動。	<input checked="" type="checkbox"/> 否 <input type="checkbox"/> 是(請加強固定)	改善時間__年__月__日
39.		廢棄物是否按照規定處理。	<input type="checkbox"/> 否 <input checked="" type="checkbox"/> 是	
40.		是否設有專人管理。	<input checked="" type="checkbox"/> 否 <input type="checkbox"/> 是(_____教室 管理人：_____)	管理時間 __年__月__日起至 __年__月__日止(預定)
41.	其他			
	檢查結果 補充說明 及處置。 因應作為			

※ 本自主檢查表以獨棟大樓為單位，如校內有5棟大樓，則應建立5份此表。

※ 本自主檢查表訂定檢查項目，各校應視需求自行增列。

※ 本自主檢查表應於每學年暑假7月底前排定時間檢查，如需改善，應於3個月內進行改善及追蹤複檢，並應詳細說明改善處置方式。

※ 拍照存查者須註明拍照日期、時間及位置，並列為本表格附件。

初檢			
組長（業務承辦人）	檢核人員	總務主任	校長
曹尹淑芳	曹尹淑芳	教師兼營業通新	臺中市北屯區 大雅國民小學 校長 林子明
複檢__年__月__日			
組長（業務承辦人）	檢核人員	總務主任	校長

圖小_3

表-小-地-預-1 校園環境安全檢查表

學校名稱：臺北市北投區光復國民小學 校舍名稱：紅樓1 檢核日期：108年6月13日

項次	項目	安全檢核應注意要點	查核結果	建議處置方式說明
1.	一般事項	校舍興建、修繕時，應設置安全圍籬及警告標示以維安全。	<input type="checkbox"/> 否 <input checked="" type="checkbox"/> 是	
2.		確實執行各項公物定期檢查、保養、維護。	<input type="checkbox"/> 否 <input checked="" type="checkbox"/> 是	
3.		危險物品儲放及管理是否符合安全。	<input type="checkbox"/> 否 <input checked="" type="checkbox"/> 是	
4.		線路開關是否有裸露及不正常使用狀況。	<input checked="" type="checkbox"/> 否 <input type="checkbox"/> 是	
5.		各類門鎖是否故障損壞。電動門（鐵捲門）啟動時是否有警示管理。	<input type="checkbox"/> 否 <input checked="" type="checkbox"/> 是	
6.	避難逃生安全規劃	有無避難逃生路線圖。	<input type="checkbox"/> 否 <input checked="" type="checkbox"/> 是	
7.		緊急避難路線指標是否損壞或脫落。	<input checked="" type="checkbox"/> 否 <input type="checkbox"/> 是	
8.		逃生與疏散路線是否堆積雜物影響通行。	<input checked="" type="checkbox"/> 否 <input type="checkbox"/> 是	
9.		安全門或出入口上設置出口標示燈或緊急照明並可正常使用。	<input type="checkbox"/> 否 <input type="checkbox"/> 是(無法使用) <input checked="" type="checkbox"/> 是(可使用)	改善時間__年__月__日
10.		是否定期堆置檢查避難逃生設備。	<input type="checkbox"/> 否{1個月內限期改善} <input checked="" type="checkbox"/> 是 (堆置時間__年__月__日)	改善時間__年__月__日
11.	消防設備	火警警報及緊急廣播設備是否可正常操作。	<input type="checkbox"/> 否{1個月內限期改善} <input checked="" type="checkbox"/> 是	
12.		滅火器是否定期請專業人員進行檢查。	<input type="checkbox"/> 否{1個月內限期改善} <input checked="" type="checkbox"/> 是	
13.		消防栓是否有1個輪子及2條水帶、是否吊掛平整。	<input type="checkbox"/> 否{缺：輪子__個 水帶__條} <input checked="" type="checkbox"/> 是	
14.		滅火器有無過期、壓力是否充足。	<input checked="" type="checkbox"/> 無過期(數量：__支) <input type="checkbox"/> 過期(數量：__支)	
15.		消防栓及滅火器是否定期保養及檢查時間。	<input type="checkbox"/> 否{1個月內限期改善} <input checked="" type="checkbox"/> 是 (保養時間__年__月__日)	改善時間__年__月__日
16.	校舍建物外觀	是否移位、傾斜、下陷。	<input type="checkbox"/> 否 <input type="checkbox"/> 是{拍照存查，建議專業人員訪視處理}	
17.		外牆磁磚(混凝土)是否剝落或有滲漏水現象。	<input checked="" type="checkbox"/> 否 <input type="checkbox"/> 是{限期改善}	

國小_1

18.	伸縮縫或建築物間隙	寬度是否明顯改變	<input checked="" type="checkbox"/> 否 <input type="checkbox"/> 是，寬度變小或碰撞，裝修材脫落(拍照存查，建議專業人員訪視處理) <input type="checkbox"/> 是，寬度變大，伸縮縫脫離(拍照存查，建議專業人員訪視處理)	
19.	地下室	樑、樓板、牆壁是否有滲漏水現象	<input checked="" type="checkbox"/> 否 <input type="checkbox"/> 是(限期改善)	
20.	柱、牆壁、樓地板(含一樓地板)	是否有裂縫	<input checked="" type="checkbox"/> 否 <input type="checkbox"/> 是。既有裂縫加長加寬(拍照存查並註明裂縫變化情形) <input type="checkbox"/> 是，但裂縫寬度小於 0.4 公厘(建議持續檢視) <input type="checkbox"/> 是，且裂縫寬度大於 0.4 公厘(拍照存查並註明裂縫寬度，建議專業人員訪視處理)	
21.		混凝土保護層是否剝落	<input checked="" type="checkbox"/> 否 <input type="checkbox"/> 是。但無磚塊或鋼筋外露(建議修復) <input type="checkbox"/> 是，且有磚塊或鋼筋外露(拍照存查，建議專業人員訪視處理)	
22.		是否有傾斜或穿透性開裂	<input checked="" type="checkbox"/> 否 <input type="checkbox"/> 是(拍照存查，建議專業人員訪視處理)	
23.	屋頂	屋頂通道門是否變形	<input checked="" type="checkbox"/> 否 <input type="checkbox"/> 是(限期改善)	改善時間__年__月__日
24.		屋頂防水層表面是否損壞(如長雜草等)	<input checked="" type="checkbox"/> 否 <input type="checkbox"/> 是(限期改善)	改善時間__年__月__日
25.		排水管道是否通暢	<input checked="" type="checkbox"/> 是 <input type="checkbox"/> 否(限期改善)	改善時間__年__月__日
26.		女兒牆是否損壞	<input checked="" type="checkbox"/> 否 <input type="checkbox"/> 是(限期改善)	改善時間__年__月__日
27.		水塔是否有裂縫	<input checked="" type="checkbox"/> 否 <input type="checkbox"/> 是。但裂縫寬度小於 0.4 公厘(建議修復) <input type="checkbox"/> 是，且裂縫寬度大於 0.4 公厘(拍照存查並註明裂縫寬度，建議專業人員訪視處理)	
28.		水塔固定設施是否鬆脫	<input checked="" type="checkbox"/> 否 <input type="checkbox"/> 是(限期改善)	改善時間__年__月__日
29.		鋼繩是否鏽蝕或螺栓鬆脫	<input checked="" type="checkbox"/> 否 <input type="checkbox"/> 是(限期改善)	改善時間__年__月__日
30.	建物附	室內懸吊物(如天花板、燈具、吊扇、影視設備等)之固定設施是否鬆脫	<input checked="" type="checkbox"/> 否 <input type="checkbox"/> 是(限期改善)	改善時間__年__月__日

圖小_2

31.	屬 設 備	高度1.5公尺以上櫈檯是否有穩固之固定設施	<input checked="" type="checkbox"/> 是 <input type="checkbox"/> 否(限期改善)	改善時間__年__月__日
32.		門窗玻璃是否變形	<input checked="" type="checkbox"/> 否 <input type="checkbox"/> 是(限期改善)	改善時間__年__月__日
33.		樓梯扶手、護網與欄杆是否牢固	<input checked="" type="checkbox"/> 是 <input type="checkbox"/> 否(限期改善)	改善時間__年__月__日
34.		是否有實驗室、廚房等放置易燃物品及藥品之教室(含保健室)	<input checked="" type="checkbox"/> 否 <input type="checkbox"/> 是(實驗室：_____)	請列出所有教室
35.	危 險 物 品 管 理	易燃物品是否按照規定儲存與管理。	<input type="checkbox"/> 否(限期改善) <input checked="" type="checkbox"/> 是	改善時間__年__月__日
36.		化學藥品是否按照規定儲存與管理。	<input type="checkbox"/> 否(限期改善) <input checked="" type="checkbox"/> 是	改善時間__年__月__日
37.		瓦斯及廚房衛浴設備是否符合安全規定。	<input type="checkbox"/> 否(限期改善) <input checked="" type="checkbox"/> 是	改善時間__年__月__日
38.		放置藥物等物品之櫈櫃是否會晃動。	<input checked="" type="checkbox"/> 否 <input type="checkbox"/> 是(請加強固定)	改善時間__年__月__日
39.		廢棄物是否按照規定處理。	<input checked="" type="checkbox"/> 否 <input checked="" type="checkbox"/> 是	
40.		是否設有專人管理。	<input checked="" type="checkbox"/> 否 <input type="checkbox"/> 是(_____教室 管理人：_____)	管理時間 ____年__月__日起至 ____年__月__日止(預定)
41.		其他		
		檢查結果 補充說明 及處置、 因應作為		

※ 本自主檢查表以個棟大樓為單位。如校內有5棟大樓，則應建立5份此表。

※ 本自主檢查表訂定檢查項目，各校應視需求自行增列。

※ 本自主檢查表應於每學年暑假7月應前排定時間檢查。如需改善，應於3個月內進行改善及追蹤複檢，並應詳細說明改善處置方式。

※ 指定存查者須註明拍照日期、時間及位置，並列為本表格附件。

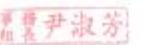
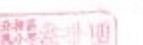
初檢			
組長（業務承辦人）	檢核人員	總務主任	校長
			
複檢__年__月__日			
組長（業務承辦人）	檢核人員	總務主任	校長

表-小-地-預-1 校園環境安全檢查表

學校名稱：臺北市北投區明德國民小學 校舍名稱：明德樓 檢核日期：108年6月21日

項次	項目	安全檢核應注意要點	查核結果	建議處置方式說明
1.	一般事項	校舍興建、修繕時，應設置安全圍籬及警告標示以維安全。	<input type="checkbox"/> 否 <input checked="" type="checkbox"/> 是	
2.		確實執行各項公物定期檢查、保養、維護。	<input type="checkbox"/> 否 <input checked="" type="checkbox"/> 是	
3.		危險物品儲放及管理是否符合安全。	<input type="checkbox"/> 否 <input checked="" type="checkbox"/> 是	
4.		線路開關是否有裸露及不正常使用狀況。	<input checked="" type="checkbox"/> 否 <input type="checkbox"/> 是	
5.		各類門鎖是否故障損壞，電動門（鐵捲門）啟動時是否有警示管理。	<input type="checkbox"/> 否 <input checked="" type="checkbox"/> 是	
6.	避難逃生安全規劃	有無避難逃生路線圖。	<input type="checkbox"/> 否 <input checked="" type="checkbox"/> 是	
7.		緊急避難路線指標是否損壞或脫落。	<input checked="" type="checkbox"/> 否 <input type="checkbox"/> 是	
8.		逃生與疏散路線是否堆積雜物影響通行。	<input checked="" type="checkbox"/> 否 <input type="checkbox"/> 是	
9.		安全門或出入口上設置出口標示燈或緊急照明並可正常使用。	<input type="checkbox"/> 否 <input type="checkbox"/> 是(無法使用) <input checked="" type="checkbox"/> 是(可使用)	改善時間__年__月__日
10.		是否定期維護檢查避難逃生設備。	<input type="checkbox"/> 否{1個月內限期改善} <input checked="" type="checkbox"/> 是{維護時間__年__月__日}	改善時間__年__月__日
11.	消防設備	火警警報及緊急廣播設備是否可正常操作。	<input type="checkbox"/> 否{1個月內限期改善} <input checked="" type="checkbox"/> 是	
12.		滅火器是否定期請專案人員進行檢查。	<input type="checkbox"/> 否{1個月內限期改善} <input checked="" type="checkbox"/> 是	
13.		消防栓是否有1個瞄子及2條水帶，是否吊掛平整。	<input type="checkbox"/> 否{抽：瞄子__個 水帶__條} <input checked="" type="checkbox"/> 是	
14.		滅火器有無過期，壓力是否充足。	<input checked="" type="checkbox"/> 無過期(數量：__支) <input type="checkbox"/> 過期(數量：__支)	
15.		消防栓及滅火器是否定期保養及檢查時間。	<input type="checkbox"/> 否{1個月內限期改善} <input checked="" type="checkbox"/> 是{保養時間__年__月__日}	改善時間__年__月__日
16.	校舍建物外觀	是否移位、傾斜、下陷。	<input checked="" type="checkbox"/> 否 <input type="checkbox"/> 是(拍照存查，建議專業人員訪視處理)	
17.		外牆磁磚(混凝土)是否剉落或有滲漏水現象。	<input checked="" type="checkbox"/> 否 <input type="checkbox"/> 是{限期改善}	

國小_1

18.	伸縮縫或建築物間隙	寬度是否明顯改變	<input checked="" type="checkbox"/> 否 <input type="checkbox"/> 是，寬度變小或碰撞，裝修材料脫落(拍照存查，建議專業人員訪視處理) <input type="checkbox"/> 是，寬度變大，伸縮縫脫離(拍照存查，建議專業人員訪視處理)	
19.	地下室	樓、棟板、牆壁是否有滲漏水現象	<input checked="" type="checkbox"/> 否 <input type="checkbox"/> 是(限期改善)	
20.	樑柱、牆壁、樓地板(含一樓地板)	是否有裂縫	<input checked="" type="checkbox"/> 否 <input type="checkbox"/> 是，既有裂縫加長加寬(拍照存查並註明裂縫變化情形) <input type="checkbox"/> 是，但裂縫寬度小於 0.4 公厘(建議持續檢視) <input type="checkbox"/> 是，且裂縫寬度大於 0.4 公厘(拍照存查並註明裂縫寬度，建議專業人員訪視處理)	
21.		混凝土保護層是否剝落	<input checked="" type="checkbox"/> 否 <input type="checkbox"/> 是，但無磚塊或鋼筋外露(建議修復) <input type="checkbox"/> 是，且有磚塊或鋼筋外露(拍照存查，建議專業人員訪視處理)	
22.		是否有傾斜或穿透性開裂	<input checked="" type="checkbox"/> 否 <input type="checkbox"/> 是(拍照存查，建議專業人員訪視處理)	
23.	屋頂	屋頂通風門是否變形	<input checked="" type="checkbox"/> 否 <input type="checkbox"/> 是(限期改善)	改善時間__年__月__日
24.		屋頂防水層表面是否損壞(如長雜草等)	<input checked="" type="checkbox"/> 否 <input type="checkbox"/> 是(限期改善)	改善時間__年__月__日
25.		排水管道是否通暢	<input checked="" type="checkbox"/> 是 <input type="checkbox"/> 否(限期改善)	改善時間__年__月__日
26.		女兒牆是否損壞	<input checked="" type="checkbox"/> 否 <input type="checkbox"/> 是(限期改善)	改善時間__年__月__日
27.		水塔是否有裂縫	<input checked="" type="checkbox"/> 否 <input type="checkbox"/> 是，但裂縫寬度小於 0.4 公厘(建議修復) <input type="checkbox"/> 是，且裂縫寬度大於 0.4 公厘(拍照存查並註明裂縫寬度，建議專業人員訪視處理)	
28.		水塔固定設施是否鬆脫	<input checked="" type="checkbox"/> 否 <input type="checkbox"/> 是(限期改善)	改善時間__年__月__日
29.		鋼柵是否鏽蝕或螺栓鬆脫	<input checked="" type="checkbox"/> 否 <input type="checkbox"/> 是(限期改善)	改善時間__年__月__日
30.	建物附	室內懸吊物(如天花板、燈具、吊扇、影視設備等)之固定設施是否鬆脫	<input checked="" type="checkbox"/> 否 <input type="checkbox"/> 是(限期改善)	改善時間__年__月__日

圖小_2

31.	屬 設 備	高度1.5公尺以上櫈櫃是否 有穩固之固定設施	<input checked="" type="checkbox"/> 是 <input type="checkbox"/> 否(限期改善)	改善時間__年__月__日
32.		門窗玻璃是否變形	<input checked="" type="checkbox"/> 否 <input type="checkbox"/> 是(限期改善)	改善時間__年__月__日
33.		樓梯扶手、護欄與欄杆是否 牢固	<input checked="" type="checkbox"/> 是 <input type="checkbox"/> 否(限期改善)	改善時間__年__月__日
34.	危險 物 品 管 理	是否有實驗室、廚房等放 置易燃物品及藥品之教 室(含保健室)	<input checked="" type="checkbox"/> 否 <input type="checkbox"/> 是(實驗室：_____)	請列出所有教室
35.		易燃物品是否按照規定 儲存與管理。	<input type="checkbox"/> 否(限期改善) <input checked="" type="checkbox"/> 是	改善時間__年__月__日
36.		化學藥品是否按照規定 儲存與管理。	<input type="checkbox"/> 否(限期改善) <input checked="" type="checkbox"/> 是	改善時間__年__月__日
37.		瓦斯及廚房衛浴設備是 否符合安全規定。	<input type="checkbox"/> 否(限期改善) <input checked="" type="checkbox"/> 是	改善時間__年__月__日
38.		放置藥物等物品之櫥櫃 是否會晃動。	<input checked="" type="checkbox"/> 否 <input type="checkbox"/> 是(請加強固定)	改善時間__年__月__日
39.		廢棄物是否按照規定處 理。	<input type="checkbox"/> 否 <input checked="" type="checkbox"/> 是	
40.		是否設有專人管理。	<input checked="" type="checkbox"/> 否 <input type="checkbox"/> 是(____教室 管理人：____)	管理時間 ____年__月__日起至 ____年__月__日止(預定)
41.		其他		
		檢查結果 補充說明 及處置、 因應作為		

* 本自主檢查表以獨棟大樓為單位，如校內有 5 棟大樓，則應建立 5 份此表。

* 本自主檢查表訂定檢查項目，各校應視需求自行增列。

* 本自主檢查表應於每學年暑假 7 月底前排定時間檢查，如需改善，應於 3 個月內進行改善及
追蹤複檢，並應詳細說明改善處置方式。

* 拍照存查者須註明拍照日期、時間及位置，並列為本表格附件。

初檢			
組長（業務承辦人）	檢核人員	總務主任	校長
事務組 尹淑芳	事務組 尹淑芳	總務主任 蔡適新	校長 陳正忠
核檢____年__月__日			
組長（業務承辦人）	檢核人員	總務主任	校長

圖示_3

表-小-地-預-1 校園環境安全檢查表

學校名稱：臺北市北投區北投國民小學 校舍名稱：游泳池 檢核日期：105年6月12日

項次	項目	安全檢核應注意要點	查核結果	建議處置方式說明
1.	一般事項	校舍興建、修繕時，應設置安全圍籬及警告標示以維安全	<input type="checkbox"/> 否 <input checked="" type="checkbox"/> 是	
2.		確實執行各項公物定期檢查、保養、維護	<input type="checkbox"/> 否 <input checked="" type="checkbox"/> 是	
3.		危險物品儲藏及管理是否符合安全	<input type="checkbox"/> 否 <input checked="" type="checkbox"/> 是	
4.		線路開關是否有裸露及不正常使用狀況	<input checked="" type="checkbox"/> 否 <input type="checkbox"/> 是	
5.		各類門鎖是否故障損壞。電動門（鐵捲門）啟動時是否有警示管理	<input type="checkbox"/> 否 <input checked="" type="checkbox"/> 是	
6.	避難逃生安全規劃	有無避難逃生路線圖。	<input type="checkbox"/> 否 <input checked="" type="checkbox"/> 是	
7.		緊急避難路線指標是否損壞或脫落。	<input checked="" type="checkbox"/> 否 <input type="checkbox"/> 是	
8.		逃生與疏散路線是否堆積雜物影響通行	<input checked="" type="checkbox"/> 否 <input type="checkbox"/> 是	
9.		安全門或出入口上設置出口標示燈或緊急照明並可正常使用。	<input type="checkbox"/> 否 <input type="checkbox"/> 是(無法使用) <input checked="" type="checkbox"/> 是(可使用)	改善時間__年__月__日
10.		是否定期維護檢查避難逃生設備。	<input type="checkbox"/> 否(1個月內限期改善) <input checked="" type="checkbox"/> 是 (維護時間__年__月__日)	改善時間__年__月__日
11.	消防設備	火警警報及緊急廣播設備是否可正常操作。	<input type="checkbox"/> 否(1個月內限期改善) <input checked="" type="checkbox"/> 是	
12.		滅火器是否定期請專業人員進行檢查。	<input type="checkbox"/> 否(1個月內限期改善) <input checked="" type="checkbox"/> 是	
13.		消防栓是否有 1 銀鑰子及 2 線水帶、是否吊掛平整。	<input type="checkbox"/> 否(納：鑰子____個 水帶____條) <input checked="" type="checkbox"/> 是	
14.		滅火器有無過期、壓力是否充足。	<input checked="" type="checkbox"/> 無過期(數量：____支) <input type="checkbox"/> 過期(數量：____支)	
15.		消防栓及滅火器是否定期保養及檢查時間。	<input type="checkbox"/> 否(1個月內限期改善) <input checked="" type="checkbox"/> 是 (保養時間__年__月__日)	改善時間__年__月__日
16.	校舍建物外觀	是否移位、傾斜、下陷	<input checked="" type="checkbox"/> 否 <input type="checkbox"/> 是(拍照存查，建議專業人員訪視處理)	
17.		外牆磁磚(混凝土)是否剝落或有滲漏水現象	<input checked="" type="checkbox"/> 否 <input type="checkbox"/> 是(限期改善)	

國小_1

18.	伸縮縫或建築物間隔	寬度是否明顯改變	<input checked="" type="checkbox"/> 否 <input type="checkbox"/> 是。寬度變小或碰撞，裝修材料脫落(拍照存查，建議專業人員訪視處理) <input type="checkbox"/> 是，寬度變大，伸縮縫脫離(拍照存查，建議專業人員訪視處理)	
19.	地下室	樓、樓板、牆壁是否有滲漏水現象	<input checked="" type="checkbox"/> 否 <input type="checkbox"/> 是(限期改善)	
20.	樑柱、牆壁、樓地板(含一樓地板)	是否有裂縫	<input checked="" type="checkbox"/> 否 <input type="checkbox"/> 是，既有裂縫加長加寬(拍照存查並註明裂縫變化情形) <input type="checkbox"/> 是，但裂縫寬度小於 0.4 公厘(建議持續檢視) <input type="checkbox"/> 是，且裂縫寬度大於 0.4 公厘(拍照存查並註明裂縫寬度，建議專業人員訪視處理)	
21.		混凝土保護層是否剝落	<input checked="" type="checkbox"/> 否 <input type="checkbox"/> 是，但無磚塊或鋼筋外露(建議修復) <input type="checkbox"/> 是，且有磚塊或鋼筋外露(拍照存查，建議專業人員訪視處理)	
22.		是否有傾斜或穿透性開裂	<input checked="" type="checkbox"/> 否 <input type="checkbox"/> 是(拍照存查，建議專業人員訪視處理)	
23.	屋頂	屋頂通道門是否變形	<input checked="" type="checkbox"/> 否 <input type="checkbox"/> 是(限期改善)	改善時間__年__月__日
24.		屋頂防水層表面是否損壞(如長雜草等)	<input checked="" type="checkbox"/> 否 <input type="checkbox"/> 是(限期改善)	改善時間__年__月__日
25.		排水管道是否通暢	<input checked="" type="checkbox"/> 是 <input type="checkbox"/> 否(限期改善)	改善時間__年__月__日
26.		女兒牆是否損壞	<input checked="" type="checkbox"/> 否 <input type="checkbox"/> 是(限期改善)	改善時間__年__月__日
27.		水塔是否有裂縫	<input checked="" type="checkbox"/> 否 <input type="checkbox"/> 是，但裂縫寬度小於 0.4 公厘(建議修復) <input type="checkbox"/> 是，且裂縫寬度大於 0.4 公厘(拍照存查並註明裂縫寬度，建議專業人員訪視處理)	
28.		水塔固定設施是否鬆脫	<input checked="" type="checkbox"/> 否 <input type="checkbox"/> 是(限期改善)	改善時間__年__月__日
29.		鋼棚是否鏽蝕或螺栓鬆脫	<input checked="" type="checkbox"/> 否 <input type="checkbox"/> 是(限期改善)	改善時間__年__月__日
30.	建物附	室內懸吊物(如天花板、燈具、吊扇、影視設備等)之固定設施是否鬆脫	<input checked="" type="checkbox"/> 否 <input type="checkbox"/> 是(限期改善)	改善時間__年__月__日

圖小_2

31.	屬 設 備	高度1.5公尺以上櫈櫃是否 有穩固之固定設施	<input checked="" type="checkbox"/> 是 <input type="checkbox"/> 否(限期改善)	改善時間__年__月__日
32.		門窗玻璃是否變形	<input checked="" type="checkbox"/> 否 <input type="checkbox"/> 是(限期改善)	改善時間__年__月__日
33.		樓梯扶手、護網與欄杆是否 牢固	<input checked="" type="checkbox"/> 是 <input type="checkbox"/> 否(限期改善)	改善時間__年__月__日
34.	危險 物 品 管 理	是否有實驗室、廚房等放 置易燃物品及藥品之教 室(含保健室)	<input checked="" type="checkbox"/> 否 <input type="checkbox"/> 是(實驗室：_____)	請列出所有教室
35.		易燃物品是否按照規定 儲存與管理。	<input type="checkbox"/> 否(限期改善) <input checked="" type="checkbox"/> 是	改善時間__年__月__日
36.		化學藥品是否按照規定 儲存與管理。	<input type="checkbox"/> 否(限期改善) <input checked="" type="checkbox"/> 是	改善時間__年__月__日
37.		瓦斯及廚房衛浴設備是 否符合安全規定。	<input type="checkbox"/> 否(限期改善) <input checked="" type="checkbox"/> 是	改善時間__年__月__日
38.		放置藥物等物品之櫈櫃 是否會晃動。	<input checked="" type="checkbox"/> 否 <input type="checkbox"/> 是(請加強固定)	改善時間__年__月__日
39.		廢棄物是否按照規定處 理。	<input type="checkbox"/> 否 <input checked="" type="checkbox"/> 是	
40.		是否設有專人管理。	<input type="checkbox"/> 否 <input type="checkbox"/> 是(_____教室 管理人：_____)	管理時間 __年__月__日起至 __年__月__日止(預定)
41.				
		檢查結果 補充說明 及處置。 因應作為		

※ 本自主檢查表以獨棟大樓為單位，如校內有5棟大樓，則應建立5份此表。

※ 本自主檢查表訂定檢查項目，各校應視需求自行增列。

※ 本自主檢查表應於每學年暑假7月底前排定時間檢查，如需改善，應於3個月內進行改善及追蹤複檢，並應詳細說明改善處置方式。

※ 拍照存查者須註明拍照日期、時間及位置，並列為本表格附件。

初檢			
組長（業務承辦人）	檢核人員	總務主任	校長
組長 尹淑芳	檢核人員 尹淑芳	總務主任 蔡迺新	校長
複檢__年__月__日			
組長（業務承辦人）	檢核人員	總務主任	校長

表-小-地-預-1 校園環境安全檢查表

學校名稱：臺北市北投區北投國民小學 校舍名稱：活動中心 檢核日期：108年6月13日

項次	項目	安全檢核應注意要點	查核結果	建議處置方式說明
1.	一般事項	校舍興建、修繕時，應設置安全圍籬及警告標示以維安全	<input type="checkbox"/> 否 <input checked="" type="checkbox"/> 是	
2.		確實執行各項公物定期檢查、保養、維護	<input type="checkbox"/> 否 <input checked="" type="checkbox"/> 是	
3.		危險物品儲放及管理是否符合安全	<input type="checkbox"/> 否 <input checked="" type="checkbox"/> 是	
4.		線路開關是否有裸露及不正常使用狀況	<input checked="" type="checkbox"/> 否 <input type="checkbox"/> 是	
5.		各類門鎖是否故障損壞，電動門（鐵捲門）啟動時是否有警示管理	<input type="checkbox"/> 否 <input checked="" type="checkbox"/> 是	
6.	避難逃生安全規劃	有無避難逃生路線圖。	<input type="checkbox"/> 否 <input checked="" type="checkbox"/> 是	
7.		緊急避難路線指標是否損壞或脫落。	<input checked="" type="checkbox"/> 否 <input type="checkbox"/> 是	
8.		逃生與疏散路線是否堆積雜物影響通行	<input checked="" type="checkbox"/> 否 <input type="checkbox"/> 是	
9.		安全門或出入口上設置出口標示燈或緊急照明並可正常使用。	<input type="checkbox"/> 否 <input type="checkbox"/> 是(無法使用) <input checked="" type="checkbox"/> 是(可使用)	改善時間__年__月__日
10.		是否定期維護檢查避難逃生設備。	<input type="checkbox"/> 否(1個月內限期改善) <input checked="" type="checkbox"/> 是 (維護時間__年__月__日)	改善時間__年__月__日
11.	消防設備	火警警報及緊急廣播設備是否可正常使用。	<input type="checkbox"/> 否(1個月內限期改善) <input checked="" type="checkbox"/> 是	
12.		滅火器是否定期請專業人員進行檢查。	<input type="checkbox"/> 否(1個月內限期改善) <input checked="" type="checkbox"/> 是	
13.		消防栓是否有 1 鍋喉子及 2 條水帶，是否吊掛平整。	<input type="checkbox"/> 否{缺：喉子____個 水帶____條} <input checked="" type="checkbox"/> 是	
14.		滅火器有無過期，壓力是否充足。	<input checked="" type="checkbox"/> 無過期(數量：____支) <input type="checkbox"/> 過期(數量：____支)	
15.		消防栓及滅火器是否定期保養及檢查時間。	<input type="checkbox"/> 否(1個月內限期改善) <input checked="" type="checkbox"/> 是 (保養時間__年__月__日)	改善時間__年__月__日
16.	校舍建物外觀	是否移位、傾斜、下陷	<input checked="" type="checkbox"/> 否 <input type="checkbox"/> 是(拍照存查，建議專責人員訪視處理)	
17.		外牆磁磚(混凝土)是否有剥落或有滲漏水現象	<input checked="" type="checkbox"/> 否 <input type="checkbox"/> 是(限期改善)	

國小_1

18.	伸縮縫或建築物間隔	寬度是否明顯改變	<input checked="" type="checkbox"/> 否 <input type="checkbox"/> 是，寬度變小或碰撞。裝修材料脫落(拍照存查，建議專業人員訪視處理) <input type="checkbox"/> 是，寬度變大，伸縮縫脫離(拍照存查，建議專業人員訪視處理)	
19.	地下室	樑、樓板、牆壁是否有滲漏水現象	<input checked="" type="checkbox"/> 否 <input type="checkbox"/> 是(限期改善)	
20.	樑柱、牆壁、樓地板(含一樓地板)	是否有裂縫	<input checked="" type="checkbox"/> 否 <input type="checkbox"/> 是，既有裂縫加長加寬(拍照存查並註明裂縫變化情形) <input type="checkbox"/> 是，但裂縫寬度小於 0.4 公厘(建議持續檢視) <input type="checkbox"/> 是，且裂縫寬度大於 0.4 公厘(拍照存查並註明裂縫寬度。建議專業人員訪視處理)	
21.		混凝土保護層是否剝落	<input checked="" type="checkbox"/> 否 <input type="checkbox"/> 是，但無磚塊或鋼筋外露(建議修復) <input type="checkbox"/> 是，且有磚塊或鋼筋外露(拍照存查，建議專業人員訪視處理)	
22.		是否有傾斜或穿透性開裂	<input checked="" type="checkbox"/> 否 <input type="checkbox"/> 是(拍照存查，建議專業人員訪視處理)	
23.	屋頂	屋頂通道門是否變形	<input checked="" type="checkbox"/> 否 <input type="checkbox"/> 是(限期改善)	改善時間__年__月__日
24.		屋頂防水層表面是否損壞(如長雜草等)	<input checked="" type="checkbox"/> 否 <input type="checkbox"/> 是(限期改善)	改善時間__年__月__日
25.		排水管道是否通暢	<input checked="" type="checkbox"/> 是 <input type="checkbox"/> 否(限期改善)	改善時間__年__月__日
26.		女兒牆是否損壞	<input checked="" type="checkbox"/> 否 <input type="checkbox"/> 是(限期改善)	改善時間__年__月__日
27.		水塔是否有裂縫	<input checked="" type="checkbox"/> 否 <input type="checkbox"/> 是，但裂縫寬度小於 0.4 公厘(建議修復) <input type="checkbox"/> 是，且裂縫寬度大於 0.4 公厘(拍照存查並註明裂縫寬度。建議專業人員訪視處理)	
28.		水塔固定設施是否鬆脫	<input checked="" type="checkbox"/> 否 <input type="checkbox"/> 是(限期改善)	改善時間__年__月__日
29.		鋼網是否鏽蝕或螺栓鬆脫	<input checked="" type="checkbox"/> 否 <input type="checkbox"/> 是(限期改善)	改善時間__年__月__日
30.	建物附	室內懸吊物(如天花板、燈具、吊扇、影視設備等)之固定設施是否鬆脫	<input checked="" type="checkbox"/> 否 <input type="checkbox"/> 是(限期改善)	改善時間__年__月__日

圖小_2

31.	屬 設 備	高度1.5公尺以上櫃檯是否 有穩固之固定設施	<input checked="" type="checkbox"/> 是 <input type="checkbox"/> 否(限期改善)	改善時間__年__月__日
32.		門窗玻璃是否變形	<input checked="" type="checkbox"/> 否 <input type="checkbox"/> 是(限期改善)	改善時間__年__月__日
33.	樓梯扶手、護欄與欄杆是否 牢固	<input checked="" type="checkbox"/> 是 <input type="checkbox"/> 否(限期改善)	改善時間__年__月__日	
34.	危險 物 品 管 理	是否有實驗室、廚房等設 置易燃物品及藥品之教 室(含保健室)	<input checked="" type="checkbox"/> 否 <input type="checkbox"/> 是(實驗室：_____)	請列出所有教室
35.		易燃物品是否按照規定 儲存與管理。	<input type="checkbox"/> 否(限期改善) <input checked="" type="checkbox"/> 是	改善時間__年__月__日
36.		化學藥品是否按照規定 儲存與管理。	<input type="checkbox"/> 否(限期改善) <input checked="" type="checkbox"/> 是	改善時間__年__月__日
37.		瓦斯及廚房衛浴設備是 否符合安全規定。	<input type="checkbox"/> 否(限期改善) <input checked="" type="checkbox"/> 是	改善時間__年__月__日
38.		放置藥物等物品之櫃檯 是否會晃動。	<input checked="" type="checkbox"/> 否 <input type="checkbox"/> 是(請加強固定)	改善時間__年__月__日
39.		廢棄物是否按照規定處 理。	<input checked="" type="checkbox"/> 否 <input type="checkbox"/> 是	
40.		是否設有專人管理。	<input checked="" type="checkbox"/> 否 <input type="checkbox"/> 是(_____教室 管理人：_____)	管理時間 ____年____月____日起至 ____年____月____日止(預定)
41.		其他		
檢查結果 補充說明 及處置。 因應作為				

※ 本自主檢查表以獨棟大樓為單位，如校內有5棟大樓，則應建立5份此表。

※ 本自主檢查表訂定檢查項目，各校應視需求自行增列。

※ 本自主檢查表應於每學年暑假7月底前排定時間檢查，如需改善，應於3個月內進行改善及追蹤複檢，並應詳細說明改善處置方式。

※ 拍照存證者須註明拍照日期、時間及位置，並列為本表格附件。

初檢			
組長（業務承辦人）	檢核人員	總務主任	校長
組長 尹淑芳	檢核人員 尹淑芳	總務主任 教師兼蔡迺新	校長
複檢 ____年 ____月 ____日			
組長（業務承辦人）	檢核人員	總務主任	校長

國小_3

表-小-應-預-1 校園防汙安全檢查表

檢查人:幹事尹淑芳		檢查日期: 108.3.20		
項目	檢視注意要點	檢查結果		改善內容(檢附照片) 改善完成日期/負責人簽名
		合格	待改善	
門、窗	門、窗戶(木窗及鋁窗)有無損壞故障，使用是否正常。	√		
	門、窗戶玻璃有無破損現象，是否能擋風雨。	√		
	鋼架有無鏽蝕，斷裂現象。	√		
	安裝是否非常牢固、不易倒塌。	√		
天花板	天花板有無呈現龜裂現象。	√		
	天花板有無漏水的現象。	√		
	天花板材質材料有無被白蟻侵入或破損。	√		
地下室	操作地下室採光通風用之小型窗戶，有無設置排水、防水安全設施。	√		
	對於不必要之地下室開口有無封閉。	√		
	適當位置設自動抽水機，以供隨時抽水之用。	√		
	地下室或低樓層空間之重要設施與器材，調整或重新配置於二樓以上空間。	√		
	將地下室重要文件、器材移往高處安全儲放。	√		
電梯電梯系統	電梯坑有無砌磚阻水或加設止水墩。(可請電梯廠商協助)	√		
	各層樓電梯非必要者關閉後，並升高至二樓以上。	√		
	電梯坑內有無抽排水系統，若有積水自動予以排除。(可請電梯廠商協助)	√		
走廊	走廊地面是否平坦，有無裂縫凹洞情形。	√		

表-小-颱-預-1 校園防汛安全檢查表

檢查人： 幹事尹淑芳		檢查日期： 108.3.19			
項目	檢視注意要點	檢查結果		待改善內容(檢附照片)	改善完成日期/負責人簽名
		合格	待改善		
門、窗	門、窗戶(木窗及鋁窗)有無損壞故障，使用是否正常。	√			
	門、窗戶玻璃有無破損現象，是否能擋風雨。	√			
	網架有無鏽蝕、斷裂現象。	√			
	安裝是否非常牢固，不易倒塌。	√			
天花板	天花板有無呈現龜裂現象。	√			
	天花板角無漏水的現象。	√			
	天花板材質材料有無被白蟻侵入或破損。	√			
地下室	供作地下室採光通風用之小型窗戶，有無設置排水。防水安全設施。	√			
	對於不必要的地下室開口有無封閉。	√			
	適當位置設自動抽水機，以供隨時抽水之用。	√			
	地下室或底樓層空間之重要設施與器材，調整或重新配置於二樓以上空間。	√			
	將地下室重要文件、器材移往高處安全儲藏。	√			
電梯電梯坑	電梯坑有無砌磚阻水或加設止水墩。(可請電梯廠商協助)	√			
	各層樓電梯非必要者關閉後，並升高至二樓以上。	√			
	電梯坑內有無抽排水系統，若有積水自動予以排除。(可請電梯廠商協助)	√			
走廊	走廊地面是否平坦，有無剝離凹洞情形。	√			

表-小-颱-預-1 校園防汛安全檢查表

檢查人： 幹事尹淑芳		檢查日期：/08. 3.19			
項目	檢視注意要點	檢查結果		待改善內容(檢附照片)	改善完成日期/負責人簽名
		合格	待改善		
門、窗	門、窗戶(木窗及鋁窗)有無損壞故障，使用是否正常。	√			
	門、窗戶玻璃有無破損現象，是否能擋風雨。	√			
	網架有無鏽蝕、斷裂現象。	√			
	安裝是否非常牢固，不易倒塌。	√			
天花板	天花板有無呈現蟲製現象。	√			
	天花板有無漏水的現象。	√			
	天花板材質材料有無被白蟻侵入或破損。	√			
地下室	供作地下室採光通風用之小型窗戶，有無設置擋水、防水安全設施。	√			
	對於不必要之地下室開口有無封閉。	√			
	適當位置設自動抽水機，以供隨時抽水之用。	√			
	地下室或低樓層空間之重要設施與器材，調整或重新配置於二樓以上空間。	√			
	將地下室重要文件、器材移往高處安全儲放。	√			
電梯電梯坑	電梯坑有無砌磚阻水或加設止水墩。(可請電梯廠商協助)	√			
	各層樓電梯非必要者關閉後，並升高至二樓以上。	√			
	電梯坑內有無抽排水系統，若有積水自動予以排除。(可請電梯廠商協助)	√			
	走廊地面是否平坦，有無裂縫凹洞情形。	√			

表-小-颱-預-1 校園防汛安全檢查表

檢查人：幹事尹淑芳		檢查日期：/08、3/18			
項目	檢視注意要點	檢查結果		待改善內容(檢附照片)	改善完成日期/負責人簽名
		合格	待改善		
門、窗	門、窗戶(木窗及鋁窗)有無損壞故障，使用是否正常。	√			
	門、窗戶玻璃有無破損現象，是否能擋風雨。	√			
	鋼架有無鏽蝕、斷裂現象。	√			
	安裝是否非常牢固，不易倒塌。	√			
天花板	天花板有無呈現龜裂現象。	√			
	天花板有無漏水的現象。	√			
	天花板材質材料有無被白蟻侵入或破損。	√			
地下室	供作地下室採光通風用之小型窗戶，有無設置擋水、防水安全設施。	√			
	對於不必養之地下室開口有無封閉。	√			
	適當位置設自動抽水機，以供隨時抽水之用。	√			
	地下室或低樓層空間之重要設施與器材，調整或重新配置於二樓以上空間。	√			
電梯電梯坑	將地下室重要文件、器材移往高處安全儲放。	√			
	電梯坑有無砌磚阻水或加設止水墩。(可請電梯廠商協助)	√			
	各層樓電梯非必要者關閉後，並升至二樓以上。	√			
	電梯坑內有無抽排水系統，若有積水自動予以排除。(可請電梯廠商協助)	√			
走廊	走廊地面是否平坦，有無裂縫凹凸情形。	√			

表-小-颱-預-1 校園防汎安全檢查表

檢查人： <u>林亭尹淑芳</u>		檢查日期：108.3.27			
項目	檢視注意要點	檢查結果		待改善內容(檢附照片)	改善完成日期/負責人簽名
		合格	待改善		
門、窗	門、窗戶(木窗及鋁窗)有無損壞故障，使用是否正常。	√			
	門、窗戶玻璃有無破損現象，是否能擋風雨。	√			
	網架有無鏽損、斷裂現象。	√			
	安裝是否非常牢固，不易倒塌。	√			
天花板	天花板有無呈現龜裂現象。	√			
	天花板有無漏水的現象。	√			
	天花板材質材料有無被白蟻侵入或破損。	√			
地下室	供作地下室採光通風用之小型窗戶。有無設置擋水、防水安全設施。	√			
	對於不必要之地下室空間口有無封閉。	√			
	適當位置設自動抽水機，以供隨時抽水之用。	√			
	地下室或低樓層空間之重要設施與器材，調整或重新配置於二樓以上空間。	√			
電梯電梯坑	將地下室重要文件、器材移往高處安全儲藏。	√			
	電梯坑有無砌磚隔水或加設止水墩。(可請電梯廠商協助)	√			
	各層樓電梯非必要者關閉後，並升高至二樓以上。	√			
	電梯坑內有無抽排水系統，若有積水自動予以排除。(可請電梯廠商協助)	√			
走廊	走廊地面是否平坦，有無裂縫凹洞情形。	√			

表-小-颱-預-1 校園防汙安全檢查表

檢查人: 幹事尹淑芳		檢查日期: 108.3.20			
項目	檢視注意要點	檢查結果		待改善內容(檢附照片)	改善完成日期/負責人簽名
		合格	待改善		
門、窗	門、窗戶(木窗及鋁窗)有無損壞故障，使用是否正常。	√			
	門、窗戶玻璃有無破損現象，是否能擋風雨。	√			
	鋼架有無鏽蝕、斷裂現象。	√			
	安裝是否非常牢固、不易倒塌。	√			
天花板	天花板有無呈現龜裂現象。	√			
	天花板有無漏水的現象。	√			
	天花板材料有無被白蟻侵入或破損。	√			
地下室	倘作地下室採光通風用之小型窗戶，有無設置擋水、防淹安全設施。	√			
	對於不必要之地下室開口有無封閉。	√			
	適當位置設自動抽水機，以供隨時抽水之用。	√			
	地下室或地下層空間之重要設施與器材，調整或重新配置於二樓以上空間。	√			
電梯電梯坑	將地下室重要文件、器材移往高處安全儲放。	√			
	電梯坑有無砌磚阻水或加設止水牆。(可請電梯廠商協助)	√			
	各層裡電梯非必要者關閉後，並升至二樓以上。	√			
	電梯坑內有無抽排水系統，若有積水自動予以排除。(可請電梯廠商協助)	√			
走廊	走廊地面是否平坦，有無製縫凹洞情形。	√			

表-小-颱-預-1 校園防汛安全檢查表

檢查人： <u>幹事尹淑芳</u>		檢查日期： <u>108.3.20</u>		
檢查建築物名稱(地點)：明德樓				
項目	檢視注意要點	檢查結果		待改善內容(檢附照片) 日期/負責人簽名
		合格	待改善	
門、窗	門、窗戶(木窗及鋁窗)有無損壞故障，使用是否正常。	√		
	門、窗戶玻璃有無損壞現象，是否能擋風雨。	√		
	鋼架有無鏽蝕、斷裂現象。	√		
	安裝是否非常牢固，不易倒塌。	√		
天花板	天花板有無呈現龜裂現象。	√		
	天花板有無偏移的現象。	√		
	天花板材質材料有無被白蟻侵入或破損。	√		
地下室	供作地下室採光通風用之小型窗戶，有無設置排水、防水安全設施。	√		
	對於不必要之地下室開口有無封閉。	√		
	適當位置設自動抽水機，以供隨時抽水之用。	√		
	地下室或底樓層空間之重要設施與器材，調整或重新配置於二樓以上空間。	√		
電梯 電梯坑	將地下室重要文件、器材移往高處安全儲放。	√		
	電梯坑有無砌磚阻水或加設止水牆。(可請電梯廠商協助)	√		
	各層樓電梯率必要者關閉後，並升高至二樓以上。	√		
走廊	電梯坑內有無抽排水系統，若有積水自動予以排除。(可請電梯廠商協助)	√		
	走廊地面是否平坦，有無製縫凹洞情形。	√		

表-小-人-預-1 校園環境安全檢查表

學校名稱：北投國小 校舍名稱：至善樓 檢核日期：108年6月13日

項次	項目	安全檢核應注意要點	查核結果	建議處置方式說明
1.	一般事項	校舍興建、修繕時，應設置安全圍籬及警告標示以維安全。	<input type="checkbox"/> 否 <input checked="" type="checkbox"/> 是	
2.		確實執行各項公物定期檢查、保養、維護。	<input type="checkbox"/> 否 <input checked="" type="checkbox"/> 是	
3.		危險物品儲放及管理是否符合安全。	<input type="checkbox"/> 否 <input checked="" type="checkbox"/> 是	
4.		線路開關是否有裸露及不正常使用狀況。	<input checked="" type="checkbox"/> 否 <input type="checkbox"/> 是	
5.		各類門鎖是否故障損壞，電動門（鐵捲門）啟動時是否有警示管理。	<input type="checkbox"/> 否 <input checked="" type="checkbox"/> 是	
6.	避難逃生安全規劃	有無避難逃生路線圖。	<input type="checkbox"/> 否 <input checked="" type="checkbox"/> 是	
7.		緊急避難路線指標是否損壞或脫落。	<input checked="" type="checkbox"/> 否 <input type="checkbox"/> 是	
8.		逃生與疏散路線是否堆積雜物影響通行。	<input checked="" type="checkbox"/> 否 <input type="checkbox"/> 是	
9.		安全門或出入口上設置出口標示燈或緊急照明並可正常使用。	<input type="checkbox"/> 否 <input type="checkbox"/> 是(無法使用) <input checked="" type="checkbox"/> 是(可使用)	改善時間__年__月__日
10.		是否定期維護檢查避難逃生設備。	<input type="checkbox"/> 否(一個月內限期改善) <input checked="" type="checkbox"/> 是 (維護時間__年__月__日)	改善時間__年__月__日
11.	消防設備	火警警報及緊急廣播設備是否可正常操作。	<input type="checkbox"/> 否(一個月內限期改善) <input checked="" type="checkbox"/> 是	
12.		滅火器是否定期請專業人員進行檢查。	<input type="checkbox"/> 否(一個月內限期改善) <input checked="" type="checkbox"/> 是	
13.		消防栓是否有一個噴子及二條水帶、是否吊掛平整。	<input type="checkbox"/> 否(缺： 噴子__個 水帶__條) <input checked="" type="checkbox"/> 是	
14.		滅火器有無過期，壓力是否充足。	<input checked="" type="checkbox"/> 無過期(數量：__支) <input type="checkbox"/> 過期(數量：__支)	
15.		消防栓及滅火器是否定期保養及檢查時間。	<input type="checkbox"/> 否(一個月內限期改善) <input checked="" type="checkbox"/> 是 (保養時間__年__月__日)	改善時間__年__月__日
16.	校舍建物外觀	是否移位、傾斜、下陷。	<input checked="" type="checkbox"/> 否 <input type="checkbox"/> 是(拍照存查，建議專責人員訪視處理)	
17.		外牆磁磚(混凝土)是否剝落或有滲漏水現象。	<input checked="" type="checkbox"/> 否 <input type="checkbox"/> 是(限期改善)	

18.	伸縮縫或建築物間隙	寬度是否明顯改變 ■否 □是，寬度變小或磁撞，其修補材料(拍照存查，建議專責人員訪視處理) □是，寬度變大，伸縮縫脫離(拍照存查，建議專責人員訪視處理)	
19.	地下室	牆、樓板、牆壁是否有滲漏現象 ■否 □是(限期改善)	
20.	樑柱、牆壁、樓地板含一樣地板	是否有裂縫 ■否 □是，現有裂縫加長加寬(拍照存查並註明裂縫變化情形) □是，但裂縫寬度小於 0.4 公厘(建議持續檢視) □是，且裂縫寬度大於 0.4 公厘(拍照存查並註明裂縫寬度，建議專責人員訪視處理)	
21.		混凝土保護層是否剝落 ■否 □是，但無磚塊或鋼筋外露(建議修復) □是，且有磚塊或鋼筋外露(拍照存查，建議專責人員訪視處理)	
22.		是否有傾斜或穿透性開裂 ■否 □是(拍照存查，建議專責人員訪視處理)	
23.		屋頂通道門是否變形 ■否 □是(限期改善)	改善時間_年_月_日
24.		屋頂防水層表面是否損壞(如長雜草等) ■否 □是(限期改善)	改善時間_年_月_日
25.		排水管道是否彎曲 ■否 □是(限期改善)	改善時間_年_月_日
26.		女兒牆是否損壞 ■否 □是(限期改善)	改善時間_年_月_日
27.	屋頂	水塔是否有裂縫 ■否 □是，但裂縫寬度小於 0.4 公厘(建議修復) □是，且裂縫寬度大於 0.4 公厘(拍照存查並註明裂縫寬度，建議專責人員訪視處理)	
28.		水塔固定設施是否鬆脫 ■否 □是(限期改善)	改善時間_年_月_日
29.		鋼繩是否鏽蝕或螺栓鬆脫 ■否 □是(限期改善)	改善時間_年_月_日
30.	建物附屬設	室內懸吊物(如天花板、燈具、吊扇、影視設備等)之固定設施是否鬆脫 ■否 □是(限期改善)	改善時間_年_月_日
31.		高度 1.5 公尺以上檯面是否有穩固之固定設施 ■否 □否(限期改善)	改善時間_年_月_日

32.	備	門窗玻璃是否變形 □是(限期改善)	改善時間__年__月__日
33.		樓梯扶手、護欄與欄杆是否牢固 □否(限期改善)	改善時間__年__月__日
34.	危險物品管理	是否有實驗室、廚房等致 置易燃物品及藥品之教室 (含保健室) □否 □是(實驗室：_____)	請列出所有教室
35.		易燃物品是否按照規定儲 存與管理。 □否(限期改善) □是	改善時間__年__月__日
36.		化學藥品是否按照規定儲 存與管理。 □否(限期改善) □是	改善時間__年__月__日
37.		瓦斯及廚房衛浴設備是否 符合安全規定。 □否 □是	改善時間__年__月__日
38.		放置藥物等物品之抽櫃是 否會晃動。 □否 □是	改善時間__年__月__日
39.		廢棄物是否按照規定處 理。 □否 □是	
40.		是否設有專人管理。 □否 □是(_____教室 管理人：_____)	管理時間 __年__月__日起至 __年__月__日止(預定)
41.	其他		
	檢查結果 備註說明 及處置。 因應作為		

* 本自主檢查表以個棟大樓為單位。如校內有 5 棟大樓，則應建立 5 份此表。

* 本自主檢查表訂定檢查項目，各校應視需求自行增列。

* 本自主檢查表應於每學年暑假 7 月底前排定時間檢查，如需改善，應於 3 個月內進行改善及追
蹤複檢。並應詳細說明改善處置方式。

* 摘照存查者須註明摘照日期、時間及位置，並列為本表格附件。

初檢			
組長（業務承辦人）	檢核人員	總務主任	校長
尹淑芳	尹淑芳	教師兼總務主任	林正忠
初檢__年__月__日			
組長（業務承辦人）	檢核人員	總務主任	校長

表二-1 校園環境安全檢查表

學校名稱：北投國小 校舍名稱：白宮 檢核日期：108年6月12日

項次	項目	安全檢核應注意要點	查核結果	建議處置方式說明
1.	一般事項	校舍興建、修繕時，應設置安全圍籬及警戒標示以維安全。	<input type="checkbox"/> 否 <input checked="" type="checkbox"/> 是	
2.		確實執行各項公物定期檢查、保養、堆疊。	<input type="checkbox"/> 否 <input checked="" type="checkbox"/> 是	
3.		危險物品儲放及管理是否符合安全。	<input type="checkbox"/> 否 <input checked="" type="checkbox"/> 是	
4.		鐵路開闢是否有裸露及不正常使用狀況。	<input checked="" type="checkbox"/> 否 <input type="checkbox"/> 是	
5.		各類門鎖是否故障損壞，電動門（鐵捲門）啟動時是否有警示營理。	<input type="checkbox"/> 否 <input checked="" type="checkbox"/> 是	
6.	避難逃生安全規劃	有無避難逃生路線圖。	<input type="checkbox"/> 否 <input checked="" type="checkbox"/> 是	
7.		緊急避難路線指標是否損壞或脫落。	<input type="checkbox"/> 否 <input checked="" type="checkbox"/> 是	
8.		逃生與疏散路線是否堆積雜物影響通行。	<input checked="" type="checkbox"/> 否 <input type="checkbox"/> 是	
9.		安全門或出入口上設置出口標示燈或緊急照明並可正常使用。	<input type="checkbox"/> 否 <input type="checkbox"/> 是(無法使用) <input checked="" type="checkbox"/> 是(可使用)	改善時間_年_月_日
10.		是否定期辦理避難逃生演練。	<input type="checkbox"/> 否(一個月內限期改善) <input checked="" type="checkbox"/> 是(辦理時間_年_月_日)	改善時間_年_月_日
11.	消防設備	火警警報及緊急廣播設備是否可正常操作。	<input type="checkbox"/> 否(一個月內限期改善) <input checked="" type="checkbox"/> 是	
12.		滅火器是否定期由專業人員進行檢查。	<input type="checkbox"/> 否(一個月內限期改善) <input checked="" type="checkbox"/> 是	
13.		消防栓是否有一個瓶子及二條水帶，是否吊掛平整。	<input type="checkbox"/> 否(缺：瓶子_個 水帶_條) <input checked="" type="checkbox"/> 是	
14.		滅火器有無過期，壓力是否充足。	<input checked="" type="checkbox"/> 無過期(數量：_支) <input type="checkbox"/> 過期(數量：_支)	
15.		消防栓及滅火器是否定期保養及檢查時間。	<input type="checkbox"/> 否(一個月內限期改善) <input checked="" type="checkbox"/> 是(保養時間_年_月_日)	改善時間_年_月_日
16.	校舍建築物外觀	是否移位、傾斜、下陷。	<input checked="" type="checkbox"/> 否 <input type="checkbox"/> 是(拍照存證，建議專責人員坊視處理)	
17.		外牆磁磚(混凝土)是否剝落或有滲漏水現象。	<input checked="" type="checkbox"/> 否 <input type="checkbox"/> 是(限期改善)	

18.	伸縮縫或建築物間隙	寬度是否明顯改變	<input checked="" type="checkbox"/> 否 <input type="checkbox"/> 是，寬度變小或碰撞，裝修材料脫落(拍照存查，建議專業人員訪視處理) <input type="checkbox"/> 是，寬度變大，伸縮縫脫離(拍照存查，建議專業人員訪視處理)	
19.	地下室	牆、樓板、牆壁是否有滲漏水現象	<input checked="" type="checkbox"/> 否 <input type="checkbox"/> 是(限期改善)	
20.	樑柱、牆壁、樓地板合一樣地板	是否有裂縫	<input checked="" type="checkbox"/> 否 <input type="checkbox"/> 是，既有裂縫加長加寬(拍照存查並註明裂縫變化情形) <input type="checkbox"/> 是，但裂縫寬度小於 0.4 公厘(建議持續檢視) <input type="checkbox"/> 是，且裂縫寬度大於 0.4 公厘(拍照存查並註明裂縫寬度，建議專業人員訪視處理)	
21.	混凝土保護層是否剝落		<input checked="" type="checkbox"/> 否 <input type="checkbox"/> 是，但無磚塊或鋼筋外露(建議修復) <input type="checkbox"/> 是，且有磚塊或鋼筋外露(拍照存查，建議專業人員訪視處理)	
22.		是否有傾斜或穿透性開裂	<input checked="" type="checkbox"/> 否 <input type="checkbox"/> 是(拍照存查，建議專業人員訪視處理)	
23.	屋頂	屋頂通道門是否變形	<input checked="" type="checkbox"/> 否 <input type="checkbox"/> 是(限期改善)	改善時間__年__月__日
24.		屋頂防水層表面是否損壞(如長綠苔等)	<input checked="" type="checkbox"/> 否 <input type="checkbox"/> 是(限期改善)	改善時間__年__月__日
25.		排水管道是否通暢	<input checked="" type="checkbox"/> 是 <input type="checkbox"/> 否(限期改善)	改善時間__年__月__日
26.		女兒牆是否損壞	<input checked="" type="checkbox"/> 否 <input type="checkbox"/> 是(限期改善)	改善時間__年__月__日
27.		水塔是否有裂縫	<input checked="" type="checkbox"/> 否 <input type="checkbox"/> 是，但裂縫寬度小於 0.4 公厘(建議修復) <input type="checkbox"/> 是，且裂縫寬度大於 0.4 公厘(拍照存查並註明裂縫寬度，建議專業人員訪視處理)	
28.		水塔固定設施是否鬆脫	<input checked="" type="checkbox"/> 否 <input type="checkbox"/> 是(限期改善)	改善時間__年__月__日
29.		鋼樑是否鏽蝕或螺栓鬆脫	<input checked="" type="checkbox"/> 否 <input type="checkbox"/> 是(限期改善)	改善時間__年__月__日
30.	建物附屬設	室內懸吊物(如天花板、燈具、吊扇、影視設備等)之固定設施是否鬆脫	<input checked="" type="checkbox"/> 否 <input type="checkbox"/> 是(限期改善)	改善時間__年__月__日
31.		高度 1.5 公尺以上樹木是否有穩固之固定設施	<input checked="" type="checkbox"/> 是 <input type="checkbox"/> 否(限期改善)	改善時間__年__月__日

32.	備	門窗玻璃是否變形	<input checked="" type="checkbox"/> 否 <input type="checkbox"/> 是(限期改善)	改善時間__年__月__日
33.		樓梯扶手、護欄與欄杆是否牢固	<input checked="" type="checkbox"/> 是 <input type="checkbox"/> 否(限期改善)	改善時間__年__月__日
34.	危險物品管理	是否有實驗室、廚房等級易燃物品及藥品之教室(含保健室)	<input checked="" type="checkbox"/> 否 <input type="checkbox"/> 是(實驗室：)	請列出所有教室
35.		易燃物品是否按規定儲存與管理。	<input type="checkbox"/> 否(限期改善) <input checked="" type="checkbox"/> 是	改善時間__年__月__日
36.		化學藥品是否按照規定儲存與管理。	<input type="checkbox"/> 否(限期改善) <input checked="" type="checkbox"/> 是	改善時間__年__月__日
37.		瓦斯及廚房衛浴設備是否符合安全規定。	<input type="checkbox"/> 否(限期改善) <input checked="" type="checkbox"/> 是	改善時間__年__月__日
38.		放置藥物等物品之櫥櫃是否會晃動。	<input checked="" type="checkbox"/> 否 <input type="checkbox"/> 是(請加強固定)	改善時間__年__月__日
39.		廢棄物是否按照規定處理。	<input type="checkbox"/> 否 <input checked="" type="checkbox"/> 是	
40.		是否設有專人管理。	<input checked="" type="checkbox"/> 否 <input type="checkbox"/> 是(____教室 管理人：____)	管理時間 ____年____月____日起至 ____年____月____日止(預定)
41.		其他		
		檢查結果 補充說明 及處置， 因應作為		

* 本自主檢查表以獨棟大樓為單位，如校內有 5 棟大樓，則應建立 5 份此表。

* 本自主檢查表訂定檢查項目，各校應視需求自行增列。

* 本自主檢查表應於每學年暑假 7 月底前排定時間檢查，如需改善，應於 3 個月內進行改善及追蹤檢，並應詳細說明改善處置方式。

* 拍照存查者須註明拍照日期、時間及位置，並列為本表格附件。

初檢			
組長（業務承辦人）	檢核人員	總務主任	校長
尹淑芳	尹淑芳	蔡適新 總務主任	朱光南 校長
義檢 年 月 日			
組長（業務承辦人）	檢核人員	總務主任	校長

表-小-人-預-1 校園環境安全檢查表

學校名稱：北投國小 校舍名稱：紅樓2 檢核日期：108年6月14日

項次	項目	安全檢核應注意要點	查核結果	建議處置方式說明
1.	一般事項	校舍興建、修繕時，應設置安全圍籬及警告標示以維安全。	<input type="checkbox"/> 否 <input checked="" type="checkbox"/> 是	
2.		確實執行各項公物定期檢查、保養，維護。	<input type="checkbox"/> 否 <input checked="" type="checkbox"/> 是	
3.		危險物品儲放及管理是否符合安全。	<input type="checkbox"/> 否 <input checked="" type="checkbox"/> 是	
4.		鐵路閘閘頭是否有裸露及不正常使用狀況。	<input checked="" type="checkbox"/> 否 <input type="checkbox"/> 是	
5.		各類門鎖是否故障損壞，電動門（鐵捲門）啟動時是否有警示管理。	<input type="checkbox"/> 否 <input checked="" type="checkbox"/> 是	
6.		有無避難逃生路線圖。	<input type="checkbox"/> 否 <input checked="" type="checkbox"/> 是	
7.	安全規劃	緊急避難路線指標是否損壞或脫落。	<input checked="" type="checkbox"/> 否 <input type="checkbox"/> 是	
8.		逃生與疏散路線是否堆積雜物影響通行。	<input checked="" type="checkbox"/> 否 <input type="checkbox"/> 是	
9.		安全門或出入口上設置出口標示燈或緊急照明並可正常使用。	<input type="checkbox"/> 否 <input type="checkbox"/> 是(無法使用) <input checked="" type="checkbox"/> 是(可使用)	改善時間_年_月_日
10.		是否定期堆置檢查避難逃生設備。	<input type="checkbox"/> 否(一個月內限期改善) <input checked="" type="checkbox"/> 是(推遲時間_年_月_日)	改善時間_年_月_日
11.		火警警報及緊急廣播設備是否可正常操作。	<input type="checkbox"/> 否(一個月內限期改善) <input checked="" type="checkbox"/> 是	
12.	消防設備	滅火器是否定期請專業人員進行檢查。	<input type="checkbox"/> 否(一個月內限期改善) <input checked="" type="checkbox"/> 是	
13.		消防栓是否有一個帽子及二條水帶，是否吊掛半壁。	<input type="checkbox"/> 否(缺：帽子_個 水帶_條) <input checked="" type="checkbox"/> 是	
14.		滅火器有無過期，壓力是否充足。	<input checked="" type="checkbox"/> 無過期(數量：_支) <input type="checkbox"/> 過期(數量：_支)	
15.		消防栓及滅火器是否定期保養及檢查時間。	<input type="checkbox"/> 否(一個月內限期改善) <input checked="" type="checkbox"/> 是(保養時間_年_月_日)	改善時間_年_月_日
16.		是否移位、傾斜、下陷。	<input checked="" type="checkbox"/> 否 <input type="checkbox"/> 是(拍照存查，建議專業人員訪視處理)	
17.	校舍建物外觀	外牆磁磚(混凝土)是否剝落或有滲漏水現象。	<input checked="" type="checkbox"/> 否 <input type="checkbox"/> 是(限期改善)	

18.	伸縮縫或連繩物間隔	宽度是否明顯改變	<input checked="" type="checkbox"/> 否 <input type="checkbox"/> 是，寬度變小或碰撞，裝修材料脫落(拍照存查，建議專業人員訪視處理) <input type="checkbox"/> 是，寬度變大，伸縮繩脫離(拍照存查，建議專業人員訪視處理)	
19.	地下室	樓、樓板、牆壁是否有滲漏水現象	<input checked="" type="checkbox"/> 否 <input type="checkbox"/> 是(限期改善)	
20.	樑柱、牆壁、樓地板(含一樓地板)	是否有裂縫	<input checked="" type="checkbox"/> 否 <input type="checkbox"/> 是，既有裂縫加長加寬(拍照存查並註明裂縫變化情形) <input type="checkbox"/> 是，但裂縫寬度小於 0.4 公厘(建議持續檢視) <input type="checkbox"/> 是，且裂縫寬度大於 0.4 公厘(拍照存查並註明裂縫寬度，建議專業人員訪視處理)	
21.		混凝土保護層是否剝落	<input checked="" type="checkbox"/> 否 <input type="checkbox"/> 是，粗無磚塊或鋼筋外露(建議修復) <input type="checkbox"/> 是，且有磚塊或鋼筋外露(拍照存查，建議專業人員訪視處理)	
22.		是否有傾斜或穿透性開裂	<input checked="" type="checkbox"/> 否 <input type="checkbox"/> 是(拍照存查，建議專業人員訪視處理)	
23.	屋頂	屋頂通道門是否變形	<input checked="" type="checkbox"/> 否 <input type="checkbox"/> 是(限期改善)	改善時間__年__月__日
24.		屋頂防水層表面是否損壞(如長雜草等)	<input checked="" type="checkbox"/> 否 <input type="checkbox"/> 是(限期改善)	改善時間__年__月__日
25.		排水管道是否通暢	<input checked="" type="checkbox"/> 否 <input type="checkbox"/> 是(限期改善)	改善時間__年__月__日
26.		女兒牆是否損壞	<input checked="" type="checkbox"/> 否 <input type="checkbox"/> 是(限期改善)	改善時間__年__月__日
27.		水塔是否有裂縫	<input checked="" type="checkbox"/> 否 <input type="checkbox"/> 是，但裂縫寬度小於 0.4 公厘(建議修復) <input type="checkbox"/> 是，且裂縫寬度大於 0.4 公厘(拍照存查並註明裂縫寬度，建議專業人員訪視處理)	
28.		水塔固定設施是否鬆脫	<input checked="" type="checkbox"/> 否 <input type="checkbox"/> 是(限期改善)	改善時間__年__月__日
29.		鋼構是否鏽蝕或螺栓鬆脫	<input checked="" type="checkbox"/> 否 <input type="checkbox"/> 是(限期改善)	改善時間__年__月__日
30.	建物附屬設	室內懸吊物(如天花板、燈具、吊扇、影視設備等)之固定設施是否鬆脫	<input checked="" type="checkbox"/> 否 <input type="checkbox"/> 是(限期改善)	改善時間__年__月__日
31.		高度 1.5 公尺以上櫈櫃是否有穩固之固定設施	<input checked="" type="checkbox"/> 是 <input type="checkbox"/> 否(限期改善)	改善時間__年__月__日

32.	危險 物品 管理	門窗玻璃是否變形	<input type="checkbox"/> 否 <input type="checkbox"/> 是(限期改善)	改善時間__年__月__日
33.		樓梯扶手、護網與欄杆是否牢固	<input type="checkbox"/> 是 <input type="checkbox"/> 否(限期改善)	改善時間__年__月__日
34.		是否有實驗室、廚房等放置易燃物品及藥品之教室(含保健室)	<input type="checkbox"/> 否 <input type="checkbox"/> 是(實驗室：)	請列出所有教室
35.		易燃物品是否按照規定儲存與管理。	<input type="checkbox"/> 否(限期改善) <input checked="" type="checkbox"/> 是	改善時間__年__月__日
36.		化學藥品是否按照規定儲存與管理。	<input type="checkbox"/> 否(限期改善) <input checked="" type="checkbox"/> 是	改善時間__年__月__日
37.		瓦斯及廚房衛浴設備是否符合安全規定。	<input type="checkbox"/> 否(限期改善) <input checked="" type="checkbox"/> 是	改善時間__年__月__日
38.		放置藥物等物品之櫃檯是否會晃動。	<input type="checkbox"/> 否 <input type="checkbox"/> 是(請加強固定)	改善時間__年__月__日
39.		農業物是否按照規定處理。	<input type="checkbox"/> 否 <input checked="" type="checkbox"/> 是	
40.		是否設有專人管理。	<input type="checkbox"/> 否 <input type="checkbox"/> 是(____教室 管理人：____)	管理時間 __年__月__日起至 __年__月__日止(預定)
41.		其他		

※ 本自主檢查表以個棟大樓為單位。如校內有 5 棟大樓，則應建立 5 份此表。

※ 本自主檢查表訂定檢查項目，各級應視需求自行增列。

※ 本自主檢查表應於每學年暑假 7 月底前排定時間檢查，如需改善，應於 3 個月內進行改善及追蹤檢，並應詳細說明改善處置方式。

※ 拍照存證者須註明拍照日期、時間及位置，並列為本表格附件。

初檢			
組長（業務承辦人）	檢核人員	總務主任	校長
李善尹淑芳	李善尹淑芳	教師兼務室新	總務主任
檢核__年__月__日			
組長（業務承辦人）	檢核人員	總務主任	校長

表-小-人-預-1 校園環境安全檢查表

學校名稱：北投國小 校舍名稱：紅樓 檢核日期：108年6月13日

項次	項目	安全檢核應注意要點	查核結果	建議處置方式說明
1.	一般事項	校舍興建、修繕時，應設置安全圍籬及警告標示以維安全。	<input type="checkbox"/> 否 <input checked="" type="checkbox"/> 是	
2.		確實執行各項公物定期檢查、保養、維護。	<input type="checkbox"/> 否 <input checked="" type="checkbox"/> 是	
3.		危險物品儲放及管理是否符合安全。	<input type="checkbox"/> 否 <input checked="" type="checkbox"/> 是	
4.		該路間隔是否有裸露及不正常使用狀況。	<input checked="" type="checkbox"/> 否 <input type="checkbox"/> 是	
5.		各類門鎖是否故障損壞，電動門（鐵捲門）啟動時是否有警示管理。	<input type="checkbox"/> 否 <input checked="" type="checkbox"/> 是	
6.		有無避難逃生路線闊。	<input type="checkbox"/> 否 <input checked="" type="checkbox"/> 是	
7.	避難逃生	緊急避難路線指標是否損壞或脫落。	<input checked="" type="checkbox"/> 否 <input type="checkbox"/> 是	
8.		逃生與疏散路線是否堆積雜物影響通行。	<input checked="" type="checkbox"/> 否 <input type="checkbox"/> 是	
9.		安全門或出入口上級置出口標示燈或緊急照明並可正常使用。	<input type="checkbox"/> 否 <input type="checkbox"/> 是(無法使用) <input checked="" type="checkbox"/> 是(可使用)	改善時間__年__月__日
10.	消防設備	是否定期維護檢查避難逃生設備。	<input type="checkbox"/> 否(一個月內限期改善) <input checked="" type="checkbox"/> 是(維護時間__年__月__日)	改善時間__年__月__日
11.		火警警報及緊急廣播設備是否可正常操作。	<input type="checkbox"/> 否(一個月內限期改善) <input checked="" type="checkbox"/> 是	
12.		滅火器是否定期請專業人員進行檢查。	<input type="checkbox"/> 否(一個月內限期改善) <input checked="" type="checkbox"/> 是	
13.		消防栓是否有一個輪子及二條水帶，是否吊掛平整。	<input type="checkbox"/> 否(缺：輪子____個 水帶____條) <input checked="" type="checkbox"/> 是	
14.		滅火器有無過期，壓力是否充足。	<input checked="" type="checkbox"/> 無過期(數量：____支) <input type="checkbox"/> 過期(數量：____支)	
15.		消防栓及滅火器是否定期保養及檢查時間。	<input type="checkbox"/> 否(一個月內限期改善) <input checked="" type="checkbox"/> 是(保養時間__年__月__日)	改善時間__年__月__日
16.	校舍建物外觀	是否移位、傾斜、下陷。	<input type="checkbox"/> 否 <input type="checkbox"/> 是(拍照存查，建議專業人員訪視處理)	
17.		外牆磁磚(混凝土)是否剝落或有滲漏水現象。	<input checked="" type="checkbox"/> 否 <input type="checkbox"/> 是(限期改善)	

18.	伸縮縫或建築物間隙	寬度是否明顯改變	<input checked="" type="checkbox"/> 否 <input type="checkbox"/> 是，寬度變小或碰撞，裝修材料脫落(拍照存查，建議專業人員訪視處理) <input type="checkbox"/> 是，寬度變大，伸縮縫跑離(拍照存查，建議專業人員訪視處理)	
19.	地下室	樑、樓板、牆壁是否有滲漏水現象	<input checked="" type="checkbox"/> 否 <input type="checkbox"/> 是(限期改善)	
20.	樁柱、牆壁、樓地板(含一樓地板)	是否有裂縫	<input checked="" type="checkbox"/> 否 <input type="checkbox"/> 是，既有裂縫加長加寬(拍照存查並註明裂縫變化情形) <input type="checkbox"/> 是，但裂縫寬度小於 0.4 公厘(建議持續檢視) <input type="checkbox"/> 是，且裂縫寬度大於 0.4 公厘(拍照存查並註明裂縫寬度，建議專業人員訪視處理)	
21.		混凝土保護層是否剝落	<input checked="" type="checkbox"/> 否 <input type="checkbox"/> 是，但無磚塊或鋼筋外露(建議修復) <input type="checkbox"/> 是，且有磚塊或鋼筋外露(拍照存查，建議專業人員訪視處理)	
22.		是否有傾斜或穿透性開裂	<input checked="" type="checkbox"/> 否 <input type="checkbox"/> 是(拍照存查，建議專業人員訪視處理)	
23.	屋頂	屋頂通道門是否變形	<input checked="" type="checkbox"/> 否 <input type="checkbox"/> 是(限期改善)	改善時間__年__月__日
24.		屋頂防水層表面是否損壞(如長蘚草等)	<input checked="" type="checkbox"/> 否 <input type="checkbox"/> 是(限期改善)	改善時間__年__月__日
25.		排水管道是否遭堵	<input checked="" type="checkbox"/> 否 <input type="checkbox"/> 否(限期改善)	改善時間__年__月__日
26.		女兒牆是否損壞	<input checked="" type="checkbox"/> 否 <input type="checkbox"/> 是(限期改善)	改善時間__年__月__日
27.		水塔是否有裂縫	<input checked="" type="checkbox"/> 否 <input type="checkbox"/> 是，但裂縫寬度小於 0.4 公厘(建議修復) <input type="checkbox"/> 是，且裂縫寬度大於 0.4 公厘(拍照存查並註明裂縫寬度，建議專業人員訪視處理)	
28.		水塔固定設施是否鬆脫	<input checked="" type="checkbox"/> 否 <input type="checkbox"/> 是(限期改善)	改善時間__年__月__日
29.		鋼構是否有鏽蝕或螺栓鬆脫	<input checked="" type="checkbox"/> 否 <input type="checkbox"/> 是(限期改善)	改善時間__年__月__日
30.	建物附屬設	室內懸吊物(如天花板、燈具、吊扇、影視設備等)之固定設施是否鬆脫	<input checked="" type="checkbox"/> 否 <input type="checkbox"/> 是(限期改善)	改善時間__年__月__日
31.		高度 1.5 公尺以上樑體是否有鬆固之固定設施	<input checked="" type="checkbox"/> 是 <input type="checkbox"/> 否(限期改善)	改善時間__年__月__日

32.	備	門窗玻璃是否變形	<input checked="" type="checkbox"/> 否 <input type="checkbox"/> 是(限期改善)	改善時間_年_月_日
33.		樓梯扶手、護欄與欄杆是否牢固	<input checked="" type="checkbox"/> 是 <input type="checkbox"/> 否(限期改善)	改善時間_年_月_日
34.	危險物品管理	是否有實驗室、廚房等放置易燃物品及雜品之教室(含保健室)	<input checked="" type="checkbox"/> 否 <input type="checkbox"/> 是(實驗室：)	請列出所有教室
35.		易燃物品是否按照規定儲存與管理。	<input checked="" type="checkbox"/> 否(限期改善) <input type="checkbox"/> 是	改善時間_年_月_日
36.		化學藥品是否按照規定儲存與管理。	<input checked="" type="checkbox"/> 否(限期改善) <input type="checkbox"/> 是	改善時間_年_月_日
37.		瓦斯及廚房衛浴設備是否符合安全規定。	<input checked="" type="checkbox"/> 否(限期改善) <input type="checkbox"/> 是	改善時間_年_月_日
38.		放置藥物等物品之櫥櫃是否會晃動。	<input checked="" type="checkbox"/> 否 <input type="checkbox"/> 是(請加強固定)	改善時間_年_月_日
39.		廢棄物是否按照規定處理。	<input checked="" type="checkbox"/> 否 <input type="checkbox"/> 是	
40.		是否設有專人管理。	<input checked="" type="checkbox"/> 否 <input type="checkbox"/> 是(教室 管理人：)	管理時間 _年_月_日起至 _年_月_日止(預定)
41.		其他		
		檢查結果 補充說明及處置。 因應作為		

* 本自主檢查表以獨棟大樓為單位，如校內有 5 棟大樓，則應建立 5 份此表。

* 本自主檢查表訂定檢查項目，各校應視需求自行增列。

* 本自主檢查表應於每學年暑假 7 月底前排定時間檢查，如需改善，應於 3 個月內進行改善及送驗後，並應詳細說明改善處置方式。

* 按照檢查者須註明拍照日期、時間及位置。茲列為本表格附件。

初檢			
組長(兼擔任人)	檢核人員	總務主任	校長
陳蕙尹淑芳	陳蕙尹淑芳	陳蕙尹淑芳 總務主任 新竹市立民族國小	
複檢 年 月 日			
組長(兼擔任人)	檢核人員	總務主任	校長

表-小-人-預-1 校園環境安全檢查表

學校名稱：北投國小 校舍名稱：明德樓 檢核日期：108 年 6 月 17 日

項次	項目	安全檢核應注意要點	查核結果	建議處置方式說明
1.	一般事項	校舍新建、營造時，應設置安全圍籬及警告標示以維安全。	<input type="checkbox"/> 否 <input checked="" type="checkbox"/> 是	
2.		確實執行各項公物定期檢查、保養、堆置。	<input type="checkbox"/> 否 <input checked="" type="checkbox"/> 是	
3.		危險物品儲放及管理是否符合安全。	<input type="checkbox"/> 否 <input checked="" type="checkbox"/> 是	
4.		線路開關是否有裸露及不正常使用狀況。	<input type="checkbox"/> 否 <input checked="" type="checkbox"/> 是	
5.		各類門鎖是否故障損壞，電動門（鐵捲門）啟動時是否有警示管理。	<input type="checkbox"/> 否 <input checked="" type="checkbox"/> 是	
6.	避難逃生安全規劃	有無避難逃生路線圖。	<input type="checkbox"/> 否 <input checked="" type="checkbox"/> 是	
7.		緊急避難路線指標是否損壞或脫落。	<input checked="" type="checkbox"/> 否 <input type="checkbox"/> 是	
8.		逃生與疏散路線是否堆積雜物影響通行。	<input checked="" type="checkbox"/> 否 <input type="checkbox"/> 是	
9.		安全門或出入口上設置的口標示燈或緊急照明並可正常使用。	<input type="checkbox"/> 否 <input type="checkbox"/> 是(無法使用) <input checked="" type="checkbox"/> 是(可使用)	改善時間__年__月__日
10.		是否定期維護檢查避難逃生設備。	<input type="checkbox"/> 否(一個月內限期改善) <input checked="" type="checkbox"/> 是(維護時間__年__月__日)	改善時間__年__月__日
11.	消防設備	火警警報及緊急廣播設備是否可正常操作。	<input type="checkbox"/> 否(一個月內限期改善) <input checked="" type="checkbox"/> 是	
12.		滅火器是否定期請專業人員進行檢查。	<input type="checkbox"/> 否(一個月內限期改善) <input checked="" type="checkbox"/> 是	
13.		消防栓是否有三個帽子及二條水管，是否吊掛半空。	<input type="checkbox"/> 否(缺： 帽子____個 水管____條) <input checked="" type="checkbox"/> 是	
14.		滅火器有無過期，壓力是否充足。	<input checked="" type="checkbox"/> 無過期(數量：____支) <input type="checkbox"/> 過期(數量：____支)	
15.		消防栓及滅火器是否定期保養及檢查時間。	<input type="checkbox"/> 否(一個月內限期改善) <input checked="" type="checkbox"/> 是(保養時間__年__月__日)	改善時間__年__月__日
16.	校舍建物外觀	是否移位、傾斜、下陷。	<input checked="" type="checkbox"/> 否 <input type="checkbox"/> 是(有隙縫存並且，建議專業人員評估處理)	
17.		外牆磁磚(混凝土)是否剝落或有滲漏水現象。	<input checked="" type="checkbox"/> 否 <input type="checkbox"/> 是(限期改善)	

18.	伸縮縫或建築物間隙	寬度是否明顯改變	<input checked="" type="checkbox"/> 否 <input type="checkbox"/> 是，寬度變小或碰撞，就修補脫落(拍照存查，建議專業人員訪視處理) <input type="checkbox"/> 是，寬度變大，伸縮縫脫離(拍照存查，建議專業人員訪視處理)	
19.	地下室	牆、樓板、牆壁是否有滲漏水現象	<input checked="" type="checkbox"/> 否 <input type="checkbox"/> 是(限期改善)	
20.	樑柱、牆壁、樓地板(含一樓地板)	是否有裂縫	<input checked="" type="checkbox"/> 否 <input type="checkbox"/> 是，既有裂縫加長加寬(拍照存查並註明裂縫變化情形) <input type="checkbox"/> 是，但裂縫寬度小於 0.4 公厘(建議持續檢視) <input type="checkbox"/> 是，且裂縫寬度大於 0.4 公厘(拍照存查並註明裂縫寬度，建議專業人員訪視處理)	
21.		混凝土保護層是否剝落	<input checked="" type="checkbox"/> 否 <input type="checkbox"/> 是，但高磚塊或鋼筋外露(建議修復) <input type="checkbox"/> 是，且有磚塊或鋼筋外露(拍照存查，建議專業人員訪視處理)	
22.		是否有傾斜或穿透性開裂	<input checked="" type="checkbox"/> 否 <input type="checkbox"/> 是(拍照存查，建議專業人員訪視處理)	
23.	屋頂	屋頂通煙道是否變形	<input checked="" type="checkbox"/> 否 <input type="checkbox"/> 是(限期改善)	改善時間_年_月_日
24.		屋頂防水層表面是否損壞(如長雜草等)	<input checked="" type="checkbox"/> 否 <input type="checkbox"/> 是(限期改善)	改善時間_年_月_日
25.		排水管道是否通暢	<input checked="" type="checkbox"/> 是 <input type="checkbox"/> 否(限期改善)	改善時間_年_月_日
26.		女兒牆是否損壞	<input checked="" type="checkbox"/> 否 <input type="checkbox"/> 是(限期改善)	改善時間_年_月_日
27.		水塔是否有裂縫	<input checked="" type="checkbox"/> 否 <input type="checkbox"/> 是，但裂縫寬度小於 0.4 公厘(建議修復) <input type="checkbox"/> 是，且裂縫寬度大於 0.4 公厘(拍照存查並註明裂縫寬度，建議專業人員訪視處理)	
28.		水塔固定設施是否鬆脫	<input checked="" type="checkbox"/> 否 <input type="checkbox"/> 是(限期改善)	改善時間_年_月_日
29.		鋼樑是否鏽蝕或螺栓鬆脫	<input checked="" type="checkbox"/> 否 <input type="checkbox"/> 是(限期改善)	改善時間_年_月_日
30.	建物附屬設	室內懸吊物(如天花板、燈具、吊扇、影視設備等)之固定設施是否鬆脫	<input checked="" type="checkbox"/> 否 <input type="checkbox"/> 是(限期改善)	改善時間_年_月_日
31.		高度 1.5 公尺以上鋼樑是否有穩固之固定設施	<input checked="" type="checkbox"/> 是 <input type="checkbox"/> 否(限期改善)	改善時間_年_月_日

32.	備 備	門窗玻璃是否堅固	<input checked="" type="checkbox"/> 否 <input type="checkbox"/> 是(限期改善)	改善時間__年__月__日
33.		樓梯扶手、護網與欄杆是否牢固	<input checked="" type="checkbox"/> 是 <input type="checkbox"/> 否(限期改善)	改善時間__年__月__日
34.		是否有實驗室、廚房等放置易燃物品及藥品之教室(含保健室)	<input checked="" type="checkbox"/> 否 <input type="checkbox"/> 是(實驗室：)	請列出所有教室
35.		易燃物品是否按照規定儲存與管理。	<input type="checkbox"/> 否(限期改善) <input checked="" type="checkbox"/> 是	改善時間__年__月__日
36.	危險物 品管 理	化學藥品是否按照規定儲存與管理。	<input type="checkbox"/> 否(限期改善) <input checked="" type="checkbox"/> 是	改善時間__年__月__日
37.		瓦斯及廚房衛浴設備是否符合安全規定。	<input type="checkbox"/> 否(限期改善) <input checked="" type="checkbox"/> 是	改善時間__年__月__日
38.		放置藥物等物品之櫃櫃是否會晃動。	<input checked="" type="checkbox"/> 否 <input type="checkbox"/> 是(請加強固定)	改善時間__年__月__日
39.		廢棄物是否按照規定處理。	<input checked="" type="checkbox"/> 否 <input type="checkbox"/> 是	
40.		是否設有專人管理。	<input checked="" type="checkbox"/> 否 <input type="checkbox"/> 是(_____教室 管理人：_____)	管理時間 ____年____月____日起至 ____年____月____日止(預定)
41.	其他			
	檢查結果 補充說明 及處置、 因應作為			

※ 本自主檢查表以獨棟大樓為單位，如校內有 5 棟大樓，則應建立 5 份此表。

※ 本自主檢查表訂定檢查項目，各校應視需求自行增列。

* 本自主檢查表應於每學年暑假 7 月底前排定時間檢查，如需改善，應於 3 個月內進行改善及達成複檢，並應詳細說明改善或置方式。

案 拍照存查者須註明拍照日期、時間及位置，並列為本表格附件。

組長(業務承辦人)	檢核人員	總務主任	校長
			
複檢 年 月 日			
組長(業務承辦人)	檢核人員	總務主任	校長

表-小-人-預-1 校園環境安全檢查表

學校名稱：此校園小 校舍名稱：游泳池 檢核日期：108 年 6 月 17 日

項次	項目	安全檢核應注意要點	查核結果	建議處置方式說明
1.	一般事項	校舍興建、修繕時，應設置安全圍籬及警告標示以維安全。	<input type="checkbox"/> 否 <input checked="" type="checkbox"/> 是	
2.		確實執行各項公物定期檢查、保養、維護。	<input type="checkbox"/> 否 <input checked="" type="checkbox"/> 是	
3.		危險物品儲放及管理是否符合安全。	<input type="checkbox"/> 否 <input checked="" type="checkbox"/> 是	
4.		線路開關是否有裸露及不正常使用狀況。	<input checked="" type="checkbox"/> 否 <input type="checkbox"/> 是	
5.		各類門鎖是否故障損壞，電動門（鐵捲門）啟動時是否有警示管理。	<input type="checkbox"/> 否 <input checked="" type="checkbox"/> 是	
6.	避難逃生安全規範	有無避難逃生路線圖。	<input type="checkbox"/> 否 <input checked="" type="checkbox"/> 是	
7.		緊急避難路線指標是否損壞或脫落。	<input type="checkbox"/> 否 <input checked="" type="checkbox"/> 是	
8.		逃生與顧數路線是否堆積雜物影響通行。	<input checked="" type="checkbox"/> 否 <input type="checkbox"/> 是	
9.		安全門或出入口上設置出口標示燈或緊急顯示並可正常使用。	<input type="checkbox"/> 否 <input checked="" type="checkbox"/> 是(無法使用) <input checked="" type="checkbox"/> 是(可使用)	改善時間_年_月_日
10.		是否定期維護檢查避難逃生設備。	<input type="checkbox"/> 否(一個月內限期改善) <input checked="" type="checkbox"/> 是 (維護時間_年_月_日)	改善時間_年_月_日
11.	消防設備	火警警報及緊急廣播設備是否可正常操作。	<input type="checkbox"/> 否(一個月內限期改善) <input checked="" type="checkbox"/> 是	
12.		滅火器是否定期請專業人員進行檢查。	<input type="checkbox"/> 否(一個月內限期改善) <input checked="" type="checkbox"/> 是	
13.		消防栓是否有一個喉子及二條水帶，是否吊掛平整。	<input type="checkbox"/> 否(缺： 喉子_個 水帶_條) <input checked="" type="checkbox"/> 是	
14.		滅火器有無過期，壓力是否充足。	<input checked="" type="checkbox"/> 無過期(數量：_支) <input type="checkbox"/> 過期(數量：_支)	
15.		消防栓及滅火器是否定期保養及檢查時間。	<input type="checkbox"/> 否(一個月內限期改善) <input checked="" type="checkbox"/> 是 (保養時間_年_月_日)	改善時間_年_月_日
16.	校舍建物外觀	是否移位、傾斜、下陷。	<input checked="" type="checkbox"/> 否 <input type="checkbox"/> 是(拍照存查，建議專責人員訪視處理)	
17.		外牆磁磚(混凝土)是否剝落或有滲漏水現象。	<input type="checkbox"/> 否 <input checked="" type="checkbox"/> 是(限期改善)	

18.	伸縮縫或建築物間隙	寬度是否明顯改變 □否 □是。寬度變小或變擴，裝修材料脫落(拍照存查，建議專業人員訪視處理) □是。寬度變大，伸縮縫脫離(拍照存查，建議專業人員訪視處理)	
19.	地下室	樑、樓板、牆壁是否有滲漏水現象 □否 □是(限期改善)	
20.	柱子、牆壁、樓地板(含一樓地板)	是否有裂縫 □否 □是，既有裂縫加長加寬(拍照存查並註明裂縫變化情形) □是。但裂縫寬度小於 0.4 公厘(建議持續檢視) □是。且裂縫寬度大於 0.4 公厘(拍照存查並註明裂縫寬度，建議專業人員訪視處理)	
21.	泥牆土保護層是否有剥落	泥牆土保護層是否有剥落 □否 □是，但無磚塊或鋼筋外露(建議修復) □是，且有磚塊或鋼筋外露(拍照存查，建議專業人員訪視處理)	
22.		是否有傾斜或穿透性開裂 □否 □是(拍照存查，建議專業人員訪視處理)	
23.	屋頂	屋頂邊緣門是否變形 □否 □是(限期改善)	改善時間__年__月__日
24.		屋頂防水層表面是否損壞(如長雜草等) □否 □是(限期改善)	改善時間__年__月__日
25.		排水管道是否通畅 □否 □是(限期改善)	改善時間__年__月__日
26.		女兒牆是否有損壞 □否 □是(限期改善)	改善時間__年__月__日
27.		水塔是否有裂縫 □否 □是，但裂縫寬度小於 0.4 公厘(建議修復) □是，且裂縫寬度大於 0.4 公厘(拍照存查並註明裂縫寬度，建議專業人員訪視處理)	
28.		水塔固定設施是否鬆脫 □否 □是(限期改善)	改善時間__年__月__日
29.		鋼構是否有鏽蝕或螺栓鬆脫 □否 □是(限期改善)	改善時間__年__月__日
30.	建物附屬設	室內懸吊物(如天花板、燈具、吊扇、影視設備等)之固定設施是否鬆脫 □否 □是(限期改善)	改善時間__年__月__日
31.		高度 1.5 公尺以上樑橫梁是否有穩固之固定設施 □否 □是(限期改善)	改善時間__年__月__日

32.	備	門窗玻璃是否變形	<input checked="" type="checkbox"/> 否 <input type="checkbox"/> 是(限期改善)	改善時間_年_月_日
33.		樓梯扶手、護欄與欄杆是否牢固	<input checked="" type="checkbox"/> 是 <input type="checkbox"/> 否(限期改善)	改善時間_年_月_日
34.	危險物品管理	是否有實驗室、廚房等放置易燃物品及藥品之教室(含保健室)	<input checked="" type="checkbox"/> 否 <input type="checkbox"/> 是(實驗室：_____)	請列出所有教室
35.		易燃物品是否按照規定儲存與管理。	<input type="checkbox"/> 否(限期改善) <input checked="" type="checkbox"/> 是	改善時間_年_月_日
36.		化學藥品是否按照規定儲存與管理。	<input type="checkbox"/> 否(限期改善) <input checked="" type="checkbox"/> 是	改善時間_年_月_日
37.		瓦斯及廚房衛浴設備是否符合安全規定。	<input type="checkbox"/> 否(限期改善) <input checked="" type="checkbox"/> 是	改善時間_年_月_日
38.		放置藥物等物品之櫃檯是否會晃動。	<input checked="" type="checkbox"/> 否 <input type="checkbox"/> 是(請加強固定)	改善時間_年_月_日
39.		廢棄物是否按照規定處理。	<input checked="" type="checkbox"/> 否 <input type="checkbox"/> 是	
40.		是否設有專人管理。	<input checked="" type="checkbox"/> 否 <input type="checkbox"/> 是(_____教室 管理人：_____)	管理時間 _年_月_日起至 _年_月_日止(預定期)
41.	其他			

注：本自主檢查表以個棟大樓為單位，如校內有5棟大樓，則應建立5份此表。

注：本自主檢查表訂定檢查項目，各級應視需求自行增列。

注：本自主檢查表應於每學年暑假7月底前排定時間檢查。如需改善，應於3個月內進行改善及追蹤複檢，並應詳細說明改善處置方式。

注：拍照存查者須註明拍照日期、時間及位置，並列為本表格附件。

初檢			
組長（業務承辦人）	檢核人員	總務主任	校長
陳善尹淑芳	陳善尹淑芳	陳善尹淑芳	陳善尹淑芳
復檢 年 月 日			
組長（業務承辦人）	檢核人員	總務主任	校長

表-小-人-預-1 校園環境安全檢查表

學校名稱：北投國小 校舍名稱：活動中心 檢核日期：108 年 6 月 13 日

項次	項目	安全檢核應注意要點	查核結果	建議處置方式說明
1.	一般事項	校舍興建、修繕時，應設置安全圍籬及警告標示以維安全。	<input type="checkbox"/> 否 <input checked="" type="checkbox"/> 是	
2.		確實執行各項公物定期檢查、保養、維護。	<input type="checkbox"/> 否 <input checked="" type="checkbox"/> 是	
3.		危險物品儲放及管理是否符合安全。	<input type="checkbox"/> 否 <input checked="" type="checkbox"/> 是	
4.		線路開關是否有裸露及不正常使用狀況。	<input checked="" type="checkbox"/> 否 <input type="checkbox"/> 是	
5.		各類門鎖是否故障損壞，電動門（鐵捲門）啟動時是否有警笛管理。	<input type="checkbox"/> 否 <input checked="" type="checkbox"/> 是	
6.	避難逃生	有無避難逃生路線圖。	<input type="checkbox"/> 否 <input checked="" type="checkbox"/> 是	
7.		緊急避難路線指標是否損壞或脫落。	<input checked="" type="checkbox"/> 否 <input type="checkbox"/> 是	
8.		逃生與避難路線是否堆積雜物影響通行。	<input checked="" type="checkbox"/> 否 <input type="checkbox"/> 是	
9.		安全門或出入口上設置出口標示燈或緊急照明並可正常使用。	<input type="checkbox"/> 否 <input type="checkbox"/> 是(無法使用) <input checked="" type="checkbox"/> 是(可使用)	改善時間__年__月__日
10.		是否定期維護檢查避難逃生設備。	<input type="checkbox"/> 否(一個月內限期改善) <input checked="" type="checkbox"/> 是 (維護時間__年__月__日)	改善時間__年__月__日
11.	消防設備	火警警報及緊急廣播設備是否可正常操作。	<input type="checkbox"/> 否(一個月內限期改善) <input checked="" type="checkbox"/> 是	
12.		滅火器是否定期請專業人員進行檢查。	<input type="checkbox"/> 否(一個月內限期改善) <input checked="" type="checkbox"/> 是	
13.		消防栓是否有一個輪子及二條水帶、是否吊掛平整。	<input type="checkbox"/> 否(缺： 輪子__個 水帶__條) <input checked="" type="checkbox"/> 是	
14.		滅火器有無過期，壓力是否充足。	<input type="checkbox"/> 無過期(數量：__支) <input type="checkbox"/> 過期(數量：__支)	
15.		消防栓及滅火器是否定期保養及檢查時間。	<input type="checkbox"/> 否(一個月內限期改善) <input checked="" type="checkbox"/> 是 (保養時間__年__月__日)	改善時間__年__月__日
16.	校舍建築外觀	是否移位、傾斜、下陷。	<input checked="" type="checkbox"/> 否 <input type="checkbox"/> 是(拍照存證，建議專業人員訪視處理)	
17.		外牆磁磚(泥凝土)是否剝落或有滲漏水現象。	<input checked="" type="checkbox"/> 否 <input type="checkbox"/> 是(限期改善)	

18.	伸縮縫或建築物間隔	寬度是否有明顯改變	<input checked="" type="checkbox"/> 否 <input type="checkbox"/> 是，寬度變小或碰撞，需修補脫落(拍照存查，建議專業人員訪視處理) <input type="checkbox"/> 是，寬度變大，伸縮縫脫離(拍照存查，建議專業人員訪視處理)	
19.	地下室	樓、樓板、牆壁是否有滲漏水現象	<input checked="" type="checkbox"/> 否 <input type="checkbox"/> 是(限期改善)	
20.	樑柱、牆壁、樓地版(含一樓地板)	是否有裂縫	<input checked="" type="checkbox"/> 否 <input type="checkbox"/> 是，既有裂縫加長加寬(拍照存查並註明裂縫變化情形) <input type="checkbox"/> 是，但裂縫寬度小於0.4公厘(建議持續檢視) <input type="checkbox"/> 是，且裂縫寬度大於0.4公厘(拍照存查並註明裂縫寬度。建議專業人員訪視處理)	
21.		混凝土保護層是否有剥落	<input checked="" type="checkbox"/> 否 <input type="checkbox"/> 是，但無磚塊或鋼筋外露(建議修復) <input type="checkbox"/> 是，且有磚塊或鋼筋外露(拍照存查。建議專業人員訪視處理)	
22.		是否有傾斜或穿透性開裂	<input checked="" type="checkbox"/> 否 <input type="checkbox"/> 是(拍照存查。建議專業人員訪視處理)	
23.	屋頂	屋頂邊緣是否有變形	<input checked="" type="checkbox"/> 否 <input type="checkbox"/> 是(限期改善)	改善時間_年_月_日
24.		屋頂防水層表面是否有損壞(如長雜草等)	<input checked="" type="checkbox"/> 否 <input type="checkbox"/> 是(限期改善)	改善時間_年_月_日
25.		排水管道是否有通暢	<input checked="" type="checkbox"/> 是 <input type="checkbox"/> 否(限期改善)	改善時間_年_月_日
26.		女兒牆是否有損壞	<input checked="" type="checkbox"/> 否 <input type="checkbox"/> 是(限期改善)	改善時間_年_月_日
27.		水塔是否有裂縫	<input checked="" type="checkbox"/> 否 <input type="checkbox"/> 是，但裂縫寬度小於0.4公厘(建議修復) <input type="checkbox"/> 是，且裂縫寬度大於0.4公厘(拍照存查並註明裂縫寬度。建議專業人員訪視處理)	
28.		水塔固定設施是否有鬆脫	<input checked="" type="checkbox"/> 否 <input type="checkbox"/> 是(限期改善)	改善時間_年_月_日
29.		鋼網是否有鏽蝕或螺栓鬆脫	<input checked="" type="checkbox"/> 否 <input type="checkbox"/> 是(限期改善)	改善時間_年_月_日
30.	建物附屬設	室內懸吊物(如天花板、燈具、吊扇、影視設備等)之固定設施是否有鬆脫	<input checked="" type="checkbox"/> 否 <input type="checkbox"/> 是(限期改善)	改善時間_年_月_日
31.		高度1.5公尺以上欄杆是否有穩固之固定設施	<input checked="" type="checkbox"/> 是 <input type="checkbox"/> 否(限期改善)	改善時間_年_月_日

32.	備	門窗玻璃是否變形	<input checked="" type="checkbox"/> 否 <input type="checkbox"/> 是(限期改善)	改善時間_年_月_日
33.		樓梯扶手、護網與欄杆是否牢固	<input checked="" type="checkbox"/> 是 <input type="checkbox"/> 否(限期改善)	改善時間_年_月_日
34.		是否有實驗室、廚房等放置易燃物品及藥品之教室(含保健室)	<input checked="" type="checkbox"/> 否 <input type="checkbox"/> 是(實驗室：)	請列出所有教室
35.		易燃物品是否按照規定儲存與管理。	<input type="checkbox"/> 否(限期改善) <input checked="" type="checkbox"/> 是	改善時間_年_月_日
36.		化學藥品是否按照規定儲存與管理。	<input type="checkbox"/> 否(限期改善) <input checked="" type="checkbox"/> 是	改善時間_年_月_日
37.		瓦斯及廚房衛浴設備是否符合安全規定。	<input type="checkbox"/> 否(限期改善) <input checked="" type="checkbox"/> 是	改善時間_年_月_日
38.		放置藥物等物品之櫃檯是否會晃動。	<input checked="" type="checkbox"/> 否 <input type="checkbox"/> 是(請加強固定)	改善時間_年_月_日
39.		廢棄物是否按照規定處理。	<input type="checkbox"/> 否 <input checked="" type="checkbox"/> 是	
40.		是否設有專人管理。	<input checked="" type="checkbox"/> 否 <input type="checkbox"/> 是(_____教室 管理人：_____)	管理時間 _年_月_日起至 _年_月_日止(預定期)
41.	其他			
		檢查結果 備忘說明 及處置。 因應作為		

* 本自主檢查表以獨棟大樓為單位，如校內有 5 棟大樓，則應建立 5 份此表。

* 本自主檢查表訂定檢查項目，各校應視需求自行增列。

* 本自主檢查表應於每學年暑假 7 月底前排定時間檢查，如需改善，應於 3 個月內進行改善及追蹤複檢，並應詳細說明改善處置方式。

* 拍照存查者須註明拍照日期、時間及位置，並列為本表格附件。

初檢			
組長（業務承辦人）	檢核人員	總務主任	校長
事務尹淑芳	事務尹淑芳	新竹市立新竹國民小學 總務主任	新竹市立新竹國民小學 校長
複檢 年 月 日			
組長（業務承辦人）	檢核人員	總務主任	校長

附錄 2 演練腳本

請將年度各類災害演練腳本置於此處。

狀況內容	對白內容		對白方式	地點
副指揮官	<p>▲全校師生請注意，剛才發生大地震，現在主震稍停，請大家不要慌張，聽從老師的指示進行疏散，各班老師也請記得攜帶班級緊急聯絡名冊。</p> <p>▲避難引導組請進行協助疏散。</p> <p>▲因應災害發生，請搶救組迅速至司令台前集合。</p> <p>▲緊急救護組請至操場旁設立緊急救護站。</p>		老師自行口述	
	<p>同學們疏散時要注意保護頭頸，<u>不推不跑不語</u>，注意走廊上的懸掛物。(避難引導組吹哨子指揮)</p>			
副指揮官	現在進行災情回報。	對講機		
緊急救護組長	報告副指揮官，緊急救護組全員到齊。			
通報支援組長	報告副指揮官，通報支援組全員到齊。			
安全防護組長	報告副指揮官，安全防護組全員到齊。			
搶救組長	報告副指揮官，搶救組全員到齊。			
副指揮官	收到。請搶救組準備巡視校園，並注意自身安全，隨時以對講機回報校園受災狀況			
搶救組長	搶救組收到。			
避難引導組長	報告副指揮官，避難引導組全員到齊，已完成各樓梯口疏散工作，。			

1. 校園災情 勘查與回報	副指揮官	收到。請避難引導組統計各班人數後回報。		操場
	避難引導 組長	避難引導組收到。		
	避難引導 組長	請各學年主任、可愛班、資優班、幼兒園向避難引導組回報師生人數。		
	司儀	老師動作：各班老師現在開始清點人數， <u>清點完後請向學年主任報告。</u>	廣播	
	司儀	學年主任開始向避難引導組報告：一年級全員到齊、二年級全員到齊、三年級全員到齊、五年級全員到齊、六年級全員到齊、可愛班全員到齊、資優班全員到齊、幼兒園全員到齊、四年級 1 名學生未到。		
	避難引導 組長	避難引導組報告，現有 1 名學生未到，請搶救組協助，並攜帶救難工具於校園巡視時，注意是否有學生受困於教室或受傷，並請回報校園受災情形		
	搶救組長	搶救組收到。		
	搶救組長	報告副指揮官，學校至善樓一樓走廊塌陷，搶救組已拉上封鎖線。 (搶救組二人拉上封鎖線)		
2. 人數統計 與回報	避難引導 組長	報告副指揮官，經統計後，全校師生應到 1632 人，實到 1631，未到 1 人，已通知搶救組協助搜尋失蹤學生。	對講機	明德樓
	副指揮官	請通報組通報光明消防分隊，報告學校目前受災狀況，並請求支援。		
	通報組長	通報組收到。 光明消防分隊您好，這裡是北投國小，本校因地震造成 1 名學生未到疏散地點，至善樓一樓走廊塌陷，請立即派員支援本校搜救事宜，謝謝。(消防隊回報：因發生大規模災難，本隊全員已派出他處協助救災，請學校先行自救後再等待救援)		

2. 消防局聯繫與支援。	通報組長	報告副指揮官：通報組已向光明消防分隊請求支援，但因發生大規模災害，救災資源不足暫時無法立即協助本校救災，建議本校先行自救。	對講機	至善樓
	副指揮官	收到		
	司儀	403 學生於上課時間去上廁所，遇到了地震，在班上進行疏散時未能及時回到隊伍，自行下樓前往操場時，因緊張不慎跌落樓梯。		
	搶救組長	報告副指揮官，搶救組目前在明德樓 1 樓樓梯下發現有 1 名學生因疏散跌落樓梯受傷，請先派緊急救護組帶著輪椅前往檢傷。(搶救組留二人固守，其他組員前往搜索校園其他處)		
	副指揮官	收到。請緊急救護組協同護理師一同前往，先行將受傷學生檢傷，以免造成 2 次傷害。		
	緊急救護 組長	緊急救護組收到。請護理師攜帶對講機，協同 <u>邱淑惠</u> 老師與 <u>王婷涵</u> 老師一同前往。		
	護理師	緊急救護組報告：副指揮官，該名受傷學生傷勢嚴重，目前已先緊急處理，生命跡象穩定，請副指揮官指示下一步行動。		
	副指揮官	收到。災情可能過於嚴重，救護單位無法接通，請 <u>搶救組組員</u> 開車，由 <u>緊急救護組組員</u> 陪同送至臺北榮總就醫。		
1. 災害回報 與處理。	搶救組長	搶救組收到。		操場
	緊急救護 組長	緊急救護組收到。本組將派 <u>邱淑惠</u> 組長協助後送。		
	副指揮官	請通報組聯絡受傷學生家長到臺北榮總醫院協助處理。		

	通報組長	通報組收到。 媽媽您好：這裡是北投國小，您的孩子因地震疏散時跌倒，造成開放性骨折，目前已由 <u>邱淑惠</u> 老師協助後送至臺北榮總醫院，請您立刻前往處理。 報告副指揮官，通報組已通知家長迅速趕至醫院處理。	對講機	
	副指揮官	副指揮官報告：請通報組協助處理各班導師聯絡家長或代理人，學生目前在校安置情形及相關措施。		
	通報組長	通報組收到。		
	避難引導組長	避難引導組報告：請各班導師用聯絡清單上的指定電話聯繫家長。 避難引導組回報：副指揮官，在各班導師協助下，已將學生安置的情形告知家長或是在 1911 指定電話上留言。		
	副指揮官	收到。		
1. 避難師生引導與集結 2. 學生領回與填報	司儀	臺北市政府已宣布全市停止上班上課，學校將協助學生與家長會合。	廣播	
	副指揮官	副指揮官報告：此次地震影響相當大，臺北市已宣布停止上班上課，請開始辦理學生與家長會合事宜。	對講機	
	通報組長	報告副指揮官，通報組已開始辦理家長聯絡及學生會合事宜。		
	副指揮官	收到。		操場
	司儀	領回學生之家長，須在「 <u>學生領回單</u> 」上打勾即可。		
	副指揮官	請通報組向本市教育局校安中心報告本校災情與處理情形。		

3. 校安中心校園災情通報	通報組長	通報組收到。臺北市教育局校安中心您好：這裡是臺北市北投區北投國小。本校遭受地震破壞，明德樓 1 樓走廊坍塌，本校教職員工及師生共 <u>1632</u> 人，地震後有 1 名學生失蹤；經本校搶救組人員搜尋，該名失蹤學生已尋獲。因該名學生受傷嚴重，目前已後送臺北榮總醫院治療，並已通知家長前往醫院處理。目前已有部分學生由家長領回，未領回學生仍在操場等待家長聯繫，由老師安撫、照顧。		
	臺北市教育局	收到，請持續了解狀況。		
	通報組長	報告副指揮官，通報組已向上陳報災情及處理結果。		
	副指揮官	副指揮官收到。請老師持續協助安撫學生情緒。		

司儀：感謝所有老師與同學的配合，今天的演練圓滿結束。

附錄 3 校園災害防救計畫書簽核之掃描檔

校園災害防救計畫書編撰完成後，請會簽校長、各相關處室及家長會核章後，將掃描檔剪貼於此。

簽 於 總務處

108 年 10 月 30 日

主旨：檢陳本校 108 學年度校園災害防救計畫，簽請鈞長核示。

說明：

- 一、依據 108 年 9 月 4 日北市教安第 1083083795 號函辦理。
- 二、此計畫依本校校園環境特色及有效管理校園環境避免災害發生而編撰，請各處室協助審閱。
- 三、本校各處室亦應依據此計畫各項內容，就其業務職掌範圍，作為業務推動之依據。
- 四、本計畫奉核後，公告於學校網站。

擬辦：陳請鈞長核可後，據以辦理。






敬陳 校長

會辦單位：教務處、學務處、輔導室

承辦單位

審 核

決 行

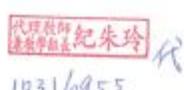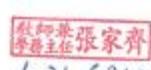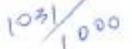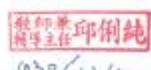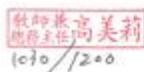

第 1 頁。共 1 頁