



施工平面圖-1

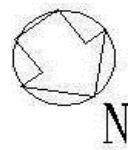

N

■ 通學步道(人行道地磚、圍牆、校門、等候區座椅、連接走廊採光罩及除鏽油漆、校內水溝排水系統等)

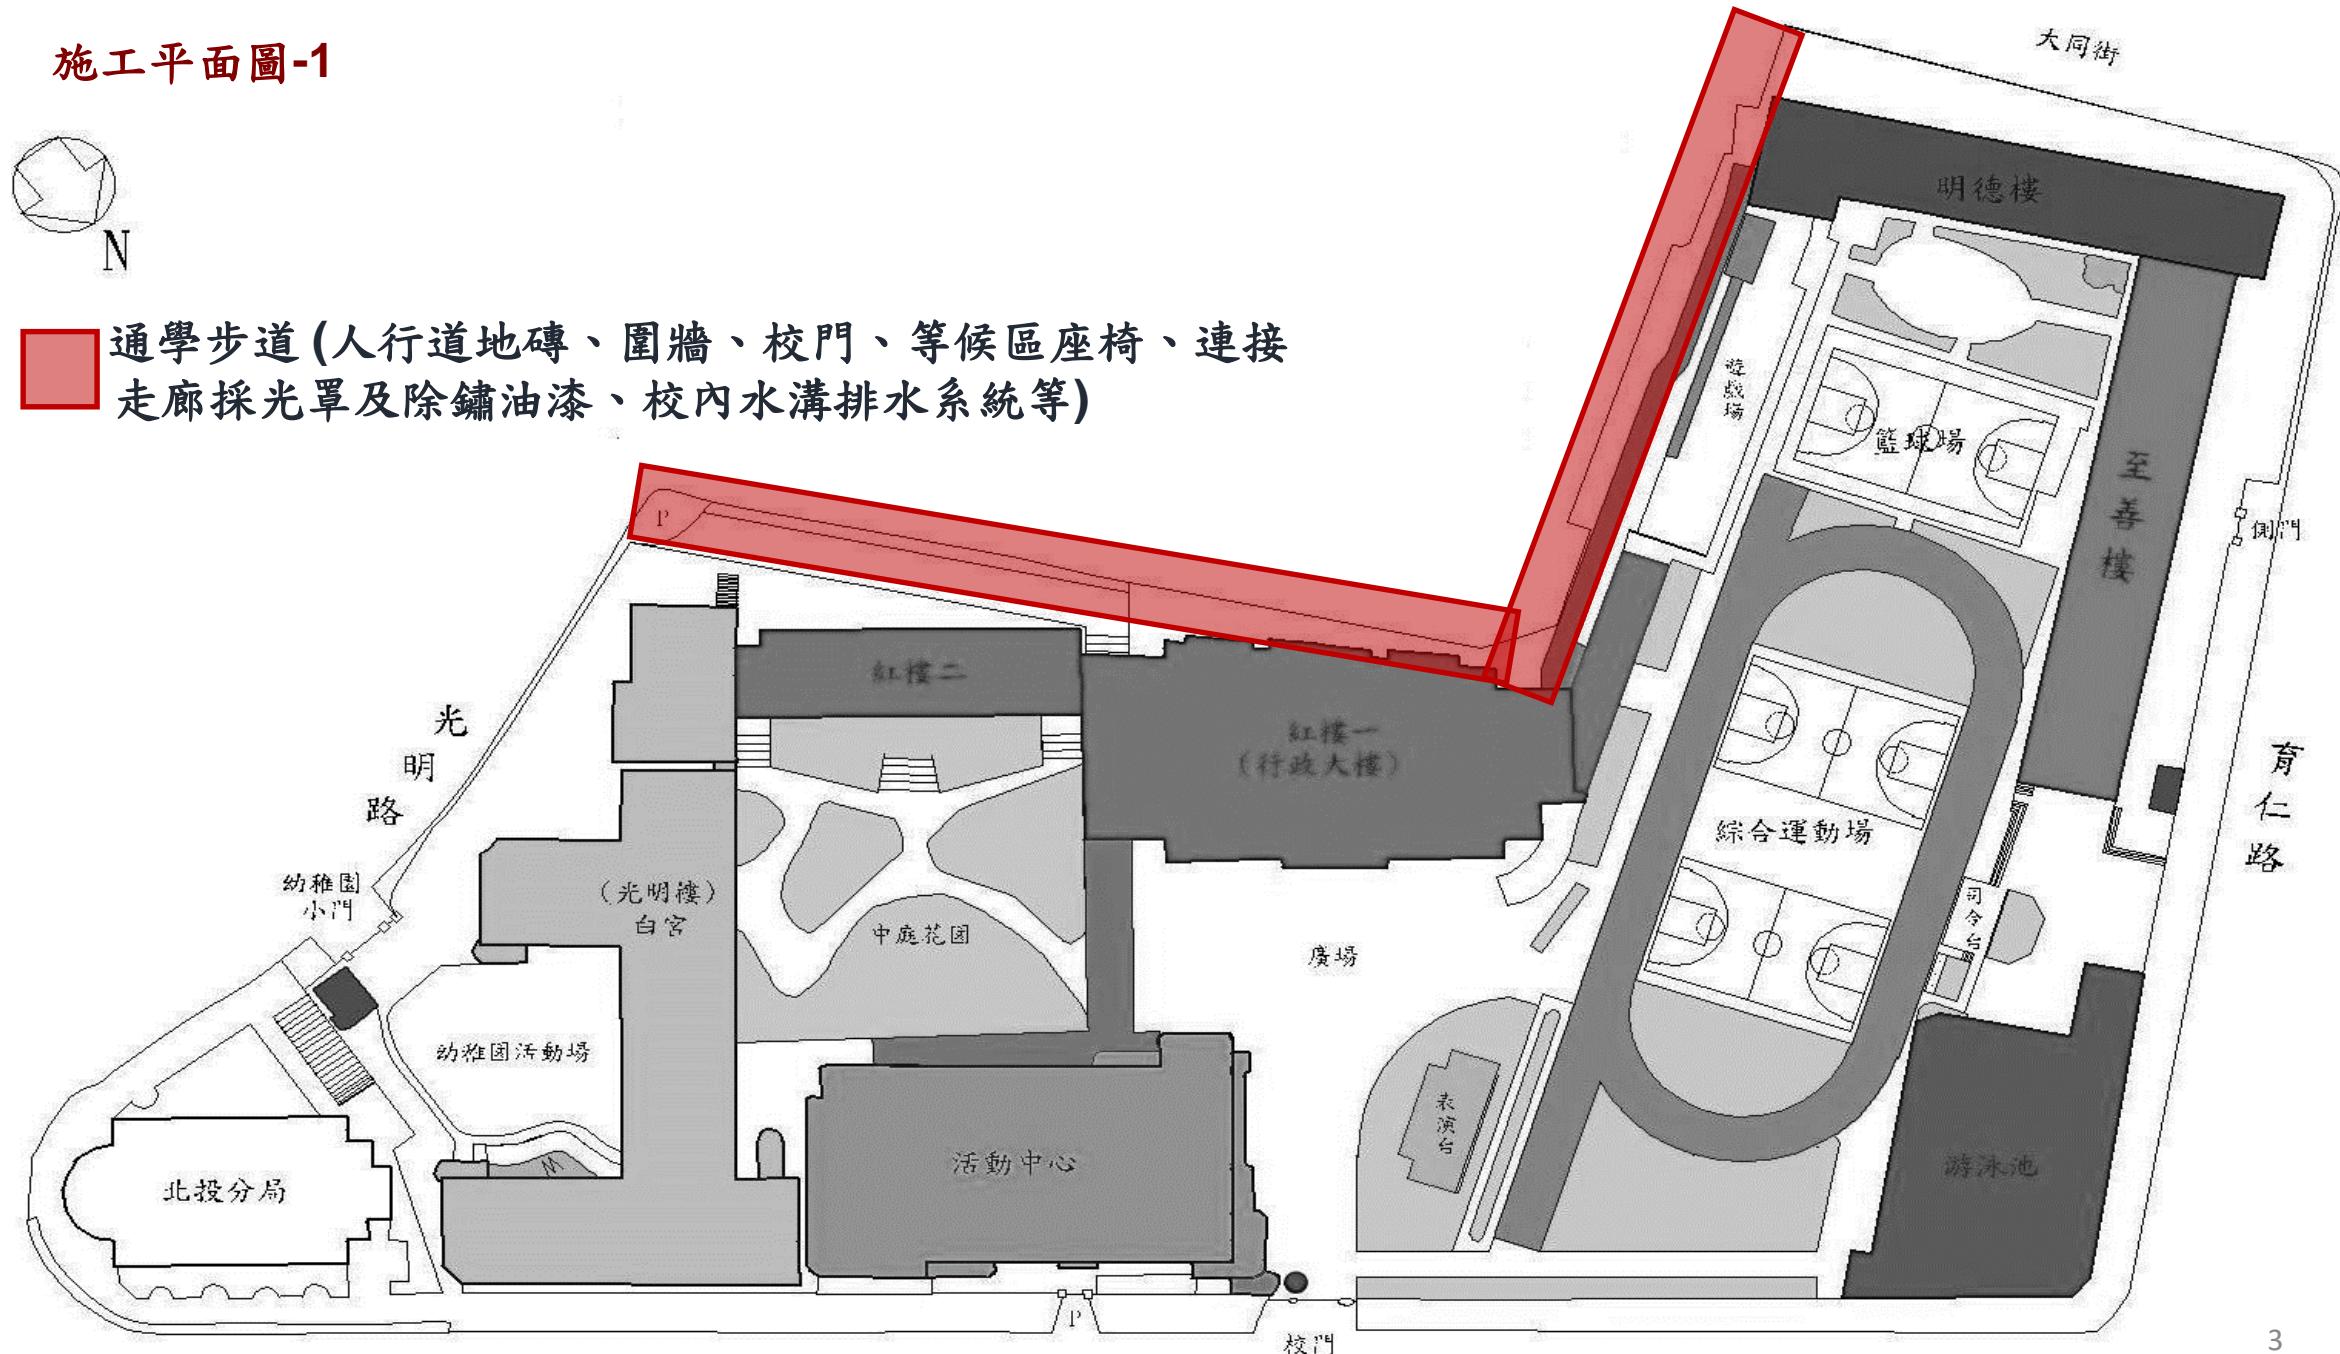

施工平面圖-2

